

## ОПИСАНИЕ МЕСТОПОЛОЖЕНИЯ ГРАНИЦ

Публичный сервитут для использования земель и земельных участков, в целях строительства и эксплуатации линейного объекта системы газоснабжения федерального значения «Расширение ЕСГ для обеспечения подачи газа в газопровод «Южный поток» (Восточный коридор)» «Южно-Европейский газопровод. Участок «Починки-Анапа», км 493- км 661 (притрассовые сооружения)»  
(наименование объекта, местоположение границ которого описано (далее - объект))

### Раздел 1

Сведения об объекте		
№ п/п	Характеристики объекта	Описание характеристик
1	2	3
1	Местоположение объекта	Волгоградская область, Ольховский район
2	Площадь объекта +/- величина погрешности определения площади (Р+/- Дельта Р)	448312 кв.м ± 186 кв.м
3	Иные характеристики объекта	Публичный сервитут для использования земель и земельных участков, в целях строительства и эксплуатации линейного объекта системы газоснабжения федерального значения «Расширение ЕСГ для обеспечения подачи газа в газопровод «Южный поток» (Восточный коридор)» «Южно-Европейский газопровод. Участок «Починки-Анапа», км 493- км 661 (притрассовые сооружения)», сроком на 10 лет. Срок публичного сервитута: в соответствии с п.8 ст.39.43 ЗК РФ публичный сервитут считается установленным со дня внесения сведений о нем в Единый государственный реестр недвижимости, согласно Приказу Министерства энергетики Российской Федерации. Владелец публичного сервитута: Публичное акционерное общество «Газпром» (ИНН 7736050003, ОГРН - 1027700070518, Юридический адрес 197229, город Санкт-Петербург, Лахтинский пр-кт, д. 2 к. 3 стр. 1, Почтовый адрес 190900, Санкт-Петербург, BOX 1255, Электронная почта gazprom@gazprom.ru).

## Раздел 2

Сведения о местоположении границ объекта					
1. Система координат <u>МСК-34 (зона 1)</u>					
2. Сведения о характерных точках границ объекта					
Обозначение характерных точек границ	Координаты, м		Метод определения координат характерной точки	Средняя квадратическая погрешность положения характерной точки ( $M_t$ ), м	Описание обозначения точки на местности (при наличии)
	X	Y			
1	2	3	4	5	6
Зона1(1)	–	–	–	–	–
1	636426.12	1421795.82	Аналитический метод	0.10	–
2	636390.19	1421770.39	Аналитический метод	0.10	–
3	636393.65	1421765.49	Аналитический метод	0.10	–
4	636409.12	1421776.44	Аналитический метод	0.10	–
5	636436.25	1421738.12	Аналитический метод	0.10	–
6	636416.10	1421709.07	Аналитический метод	0.10	–
7	636453.01	1421656.88	Аналитический метод	0.10	–
8	636485.79	1421665.83	Аналитический метод	0.10	–
9	636566.94	1421547.25	Аналитический метод	0.10	–
10	636562.89	1421544.60	Аналитический метод	0.10	–
11	636571.62	1421531.20	Аналитический метод	0.10	–
12	636575.21	1421533.53	Аналитический метод	0.10	–
13	636669.90	1421394.43	Аналитический метод	0.10	–
14	636702.71	1421346.16	Аналитический метод	0.10	–
15	636699.42	1421344.01	Аналитический метод	0.10	–
16	636708.15	1421330.61	Аналитический метод	0.10	–
17	636721.56	1421339.34	Аналитический метод	0.10	–
18	636712.82	1421352.75	Аналитический метод	0.10	–
19	636709.42	1421350.53	Аналитический метод	0.10	–
20	636676.50	1421398.93	Аналитический метод	0.10	–
21	636661.30	1421421.24	Аналитический метод	0.10	–
22	636662.89	1421419.62	Аналитический метод	0.10	–
23	636668.89	1421416.22	Аналитический метод	0.10	–
24	636682.75	1421403.79	Аналитический метод	0.10	–
25	636713.42	1421380.12	Аналитический метод	0.10	–
26	636727.21	1421369.52	Аналитический метод	0.10	–
27	636738.41	1421384.10	Аналитический метод	0.10	–
28	636735.54	1421388.41	Аналитический метод	0.10	–
29	636735.38	1421389.21	Аналитический метод	0.10	–
30	636735.77	1421390.29	Аналитический метод	0.10	–
31	636737.15	1421391.58	Аналитический метод	0.10	–
32	636744.65	1421394.68	Аналитический метод	0.10	–
33	636752.75	1421399.69	Аналитический метод	0.10	–
34	636762.16	1421406.90	Аналитический метод	0.10	–
35	636767.12	1421411.37	Аналитический метод	0.10	–
36	636785.82	1421427.18	Аналитический метод	0.10	–
37	636864.94	1421489.36	Аналитический метод	0.10	–
38	636880.46	1421503.26	Аналитический метод	0.10	–
39	636894.50	1421518.14	Аналитический метод	0.10	–
40	636899.99	1421523.67	Аналитический метод	0.10	–
41	636923.66	1421543.00	Аналитический метод	0.10	–
42	636929.72	1421550.20	Аналитический метод	0.10	–
43	636946.54	1421562.16	Аналитический метод	0.10	–
44	636972.95	1421571.67	Аналитический метод	0.10	–
45	636988.76	1421583.71	Аналитический метод	0.10	–
46	636997.66	1421589.13	Аналитический метод	0.10	–
47	637010.14	1421601.00	Аналитический метод	0.10	–
48	637010.80	1421600.09	Аналитический метод	0.10	–
49	637023.68	1421609.58	Аналитический метод	0.10	–

50	637021.43	1421612.63	Аналитический метод	0.10	—
51	637025.96	1421620.06	Аналитический метод	0.10	—
52	637032.29	1421625.85	Аналитический метод	0.10	—
53	637087.16	1421659.13	Аналитический метод	0.10	—
54	637113.24	1421672.11	Аналитический метод	0.10	—
55	637115.14	1421673.29	Аналитический метод	0.10	—
56	637132.57	1421684.68	Аналитический метод	0.10	—
57	637147.70	1421692.37	Аналитический метод	0.10	—
58	637179.80	1421713.26	Аналитический метод	0.10	—
59	637182.89	1421712.74	Аналитический метод	0.10	—
60	637184.47	1421711.68	Аналитический метод	0.10	—
61	637189.91	1421703.41	Аналитический метод	0.10	—
62	637206.33	1421708.98	Аналитический метод	0.10	—
63	637201.67	1421727.82	Аналитический метод	0.10	—
64	637203.14	1421730.70	Аналитический метод	0.10	—
65	637205.76	1421733.62	Аналитический метод	0.10	—
66	637229.49	1421748.80	Аналитический метод	0.10	—
67	637277.37	1421779.97	Аналитический метод	0.10	—
68	637290.26	1421785.83	Аналитический метод	0.10	—
69	637292.92	1421786.35	Аналитический метод	0.10	—
70	637295.88	1421785.43	Аналитический метод	0.10	—
71	637301.85	1421777.04	Аналитический метод	0.10	—
72	637307.46	1421779.97	Аналитический метод	0.10	—
73	637315.40	1421768.96	Аналитический метод	0.10	—
74	637316.15	1421768.22	Аналитический метод	0.10	—
75	637316.01	1421768.12	Аналитический метод	0.10	—
76	637313.51	1421766.36	Аналитический метод	0.10	—
77	637302.93	1421758.88	Аналитический метод	0.10	—
78	637294.56	1421752.96	Аналитический метод	0.10	—
79	637281.52	1421731.96	Аналитический метод	0.10	—
80	637263.06	1421702.22	Аналитический метод	0.10	—
81	637253.38	1421695.93	Аналитический метод	0.10	—
82	637224.68	1421677.29	Аналитический метод	0.10	—
83	637208.43	1421666.73	Аналитический метод	0.10	—
84	637197.56	1421663.20	Аналитический метод	0.10	—
85	637160.80	1421651.25	Аналитический метод	0.10	—
86	637157.20	1421650.08	Аналитический метод	0.10	—
87	637150.85	1421648.02	Аналитический метод	0.10	—
88	637083.68	1421597.27	Аналитический метод	0.10	—
89	637057.77	1421631.53	Аналитический метод	0.10	—
90	637052.99	1421627.91	Аналитический метод	0.10	—
91	637082.51	1421588.87	Аналитический метод	0.10	—
92	637153.66	1421642.62	Аналитический метод	0.10	—
93	637159.06	1421644.38	Аналитический метод	0.10	—
94	637162.65	1421645.54	Аналитический метод	0.10	—
95	637199.42	1421657.49	Аналитический метод	0.10	—
96	637211.04	1421661.27	Аналитический метод	0.10	—
97	637227.95	1421672.26	Аналитический метод	0.10	—
98	637256.65	1421690.90	Аналитический метод	0.10	—
99	637267.45	1421697.92	Аналитический метод	0.10	—
100	637286.62	1421728.80	Аналитический метод	0.10	—
101	637299.02	1421748.76	Аналитический метод	0.10	—
102	637306.40	1421753.98	Аналитический метод	0.10	—
103	637316.98	1421761.46	Аналитический метод	0.10	—
104	637316.95	1421759.86	Аналитический метод	0.10	—
105	637322.40	1421752.14	Аналитический метод	0.10	—
106	637328.45	1421755.82	Аналитический метод	0.10	—
107	637334.50	1421748.27	Аналитический метод	0.10	—
108	637340.22	1421743.94	Аналитический метод	0.10	—
109	637347.73	1421740.48	Аналитический метод	0.10	—
110	637357.56	1421738.70	Аналитический метод	0.10	—
111	637366.56	1421739.60	Аналитический метод	0.10	—
112	637373.30	1421741.80	Аналитический метод	0.10	—
113	637389.52	1421750.23	Аналитический метод	0.10	—
114	637397.64	1421756.05	Аналитический метод	0.10	—
115	637410.89	1421735.21	Аналитический метод	0.10	—
116	637432.95	1421736.32	Аналитический метод	0.10	—

117	637456.53	1421737.81	Аналитический метод	0.10	—
118	637454.59	1421756.17	Аналитический метод	0.10	—
119	637430.15	1421758.52	Аналитический метод	0.10	—
120	637444.38	1421766.47	Аналитический метод	0.10	—
121	637439.02	1421774.64	Аналитический метод	0.10	—
122	637439.40	1421774.90	Аналитический метод	0.10	—
123	637438.42	1421776.28	Аналитический метод	0.10	—
124	637442.50	1421779.19	Аналитический метод	0.10	—
125	637441.63	1421780.42	Аналитический метод	0.10	—
126	637442.84	1421781.29	Аналитический метод	0.10	—
127	637563.82	1421610.21	Аналитический метод	0.10	—
128	637547.74	1421598.86	Аналитический метод	0.10	—
129	637551.80	1421593.11	Аналитический метод	0.10	—
130	637547.83	1421590.31	Аналитический метод	0.10	—
131	637543.76	1421596.08	Аналитический метод	0.10	—
132	637527.42	1421584.54	Аналитический метод	0.10	—
133	637531.50	1421578.76	Аналитический метод	0.10	—
134	637527.33	1421575.81	Аналитический метод	0.10	—
135	637523.33	1421581.47	Аналитический метод	0.10	—
136	637506.99	1421569.94	Аналитический метод	0.10	—
137	637518.52	1421553.60	Аналитический метод	0.10	—
138	637534.86	1421565.13	Аналитический метод	0.10	—
139	637530.79	1421570.91	Аналитический метод	0.10	—
140	637534.96	1421573.86	Аналитический метод	0.10	—
141	637538.95	1421568.20	Аналитический метод	0.10	—
142	637555.29	1421579.73	Аналитический метод	0.10	—
143	637551.29	1421585.40	Аналитический метод	0.10	—
144	637555.26	1421588.21	Аналитический метод	0.10	—
145	637559.27	1421582.52	Аналитический метод	0.10	—
146	637575.61	1421594.06	Аналитический метод	0.10	—
147	637571.59	1421599.75	Аналитический метод	0.10	—
148	637575.67	1421602.64	Аналитический метод	0.10	—
149	637579.72	1421596.89	Аналитический метод	0.10	—
150	637596.06	1421608.43	Аналитический метод	0.10	—
151	637584.53	1421624.77	Аналитический метод	0.10	—
152	637568.75	1421613.63	Аналитический метод	0.10	—
153	637447.72	1421784.78	Аналитический метод	0.10	—
154	637465.23	1421797.27	Аналитический метод	0.10	—
155	637466.07	1421796.10	Аналитический метод	0.10	—
156	637475.03	1421802.49	Аналитический метод	0.10	—
157	637471.03	1421808.08	Аналитический метод	0.10	—
158	637472.39	1421811.07	Аналитический метод	0.10	—
159	637470.20	1421812.07	Аналитический метод	0.10	—
160	637467.09	1421811.02	Аналитический метод	0.10	—
161	637454.41	1421828.80	Аналитический метод	0.10	—
162	637455.63	1421829.67	Аналитический метод	0.10	—
163	637449.24	1421838.62	Аналитический метод	0.10	—
164	637448.02	1421837.75	Аналитический метод	0.10	—
165	637436.39	1421854.04	Аналитический метод	0.10	—
166	637437.61	1421854.91	Аналитический метод	0.10	—
167	637431.22	1421863.86	Аналитический метод	0.10	—
168	637422.27	1421857.47	Аналитический метод	0.10	—
169	637428.66	1421848.52	Аналитический метод	0.10	—
170	637429.88	1421849.39	Аналитический метод	0.10	—
171	637441.51	1421833.10	Аналитический метод	0.10	—
172	637440.29	1421832.23	Аналитический метод	0.10	—
173	637446.68	1421823.28	Аналитический метод	0.10	—
174	637447.90	1421824.15	Аналитический метод	0.10	—
175	637459.27	1421808.20	Аналитический метод	0.10	—
176	637458.35	1421806.19	Аналитический метод	0.10	—
177	637460.14	1421805.38	Аналитический метод	0.10	—
178	637459.68	1421805.05	Аналитический метод	0.10	—
179	637460.59	1421803.79	Аналитический метод	0.10	—
180	637443.11	1421791.31	Аналитический метод	0.10	—
181	637425.54	1421816.16	Аналитический метод	0.10	—
182	637435.32	1421823.08	Аналитический метод	0.10	—
183	637430.12	1421830.43	Аналитический метод	0.10	—



184	637420.35	1421823.51	Аналитический метод	0.10	—
185	637416.89	1421828.41	Аналитический метод	0.10	—
186	637411.99	1421824.95	Аналитический метод	0.10	—
187	637434.31	1421793.35	Аналитический метод	0.10	—
188	637429.12	1421789.67	Аналитический метод	0.10	—
189	637420.31	1421803.05	Аналитический метод	0.10	—
190	637412.50	1421796.29	Аналитический метод	0.10	—
191	637404.90	1421807.02	Аналитический метод	0.10	—
192	637403.02	1421805.69	Аналитический метод	0.10	—
193	637401.78	1421807.46	Аналитический метод	0.10	—
194	637391.57	1421821.89	Аналитический метод	0.10	—
195	637382.00	1421815.13	Аналитический метод	0.10	—
196	637369.19	1421806.08	Аналитический метод	0.10	—
197	637367.97	1421804.85	Аналитический метод	0.10	—
198	637365.18	1421802.89	Аналитический метод	0.10	—
199	637339.07	1421784.43	Аналитический метод	0.10	—
200	637332.27	1421793.92	Аналитический метод	0.10	—
201	637337.36	1421797.22	Аналитический метод	0.10	—
202	637328.19	1421813.52	Аналитический метод	0.10	—
203	637317.94	1421806.02	Аналитический метод	0.10	—
204	637313.70	1421808.46	Аналитический метод	0.10	—
205	637308.52	1421810.48	Аналитический метод	0.10	—
206	637302.63	1421812.05	Аналитический метод	0.10	—
207	637294.74	1421812.45	Аналитический метод	0.10	—
208	637281.63	1421809.75	Аналитический метод	0.10	—
209	637275.74	1421806.85	Аналитический метод	0.10	—
210	637248.50	1421786.44	Аналитический метод	0.10	—
211	637219.44	1421765.95	Аналитический метод	0.10	—
212	637202.95	1421754.74	Аналитический метод	0.10	—
213	637196.14	1421753.85	Аналитический метод	0.10	—
214	637191.07	1421756.38	Аналитический метод	0.10	—
215	637184.71	1421765.79	Аналитический метод	0.10	—
216	637171.78	1421761.55	Аналитический метод	0.10	—
217	637176.54	1421744.44	Аналитический метод	0.10	—
218	637174.37	1421738.79	Аналитический метод	0.10	—
219	637171.17	1421734.43	Аналитический метод	0.10	—
220	637121.34	1421701.34	Аналитический метод	0.10	—
221	637108.74	1421694.26	Аналитический метод	0.10	—
222	637078.56	1421680.24	Аналитический метод	0.10	—
223	637057.36	1421671.51	Аналитический метод	0.10	—
224	637026.53	1421662.97	Аналитический метод	0.10	—
225	637009.85	1421659.10	Аналитический метод	0.10	—
226	636991.89	1421653.15	Аналитический метод	0.10	—
227	636988.64	1421657.57	Аналитический метод	0.10	—
228	636975.35	1421647.78	Аналитический метод	0.10	—
229	636977.43	1421644.96	Аналитический метод	0.10	—
230	636963.86	1421635.59	Аналитический метод	0.10	—
231	636939.52	1421613.29	Аналитический метод	0.10	—
232	636920.63	1421592.84	Аналитический метод	0.10	—
233	636910.78	1421582.73	Аналитический метод	0.10	—
234	636903.93	1421576.72	Аналитический метод	0.10	—
235	636892.74	1421561.08	Аналитический метод	0.10	—
236	636874.45	1421532.03	Аналитический метод	0.10	—
237	636866.47	1421521.66	Аналитический метод	0.10	—
238	636856.28	1421509.00	Аналитический метод	0.10	—
239	636837.23	1421493.89	Аналитический метод	0.10	—
240	636818.32	1421479.34	Аналитический метод	0.10	—
241	636814.86	1421477.58	Аналитический метод	0.10	—
242	636812.83	1421477.44	Аналитический метод	0.10	—
243	636810.23	1421478.82	Аналитический метод	0.10	—
244	636801.22	1421488.23	Аналитический метод	0.10	—
245	636795.78	1421484.53	Аналитический метод	0.10	—
246	636799.07	1421480.29	Аналитический метод	0.10	—
247	636778.38	1421464.36	Аналитический метод	0.10	—
248	636778.13	1421464.68	Аналитический метод	0.10	—
249	636777.91	1421464.52	Аналитический метод	0.10	—
250	636776.39	1421466.98	Аналитический метод	0.10	—

251	636767.21	1421479.04	Аналитический метод	0.10	—
252	636767.69	1421479.41	Аналитический метод	0.10	—
253	636766.43	1421481.06	Аналитический метод	0.10	—
254	636765.94	1421480.50	Аналитический метод	0.10	—
255	636764.25	1421481.96	Аналитический метод	0.10	—
256	636765.04	1421482.87	Аналитический метод	0.10	—
257	636763.21	1421485.28	Аналитический метод	0.10	—
258	636761.38	1421503.46	Аналитический метод	0.10	—
259	636740.48	1421501.37	Аналитический метод	0.10	—
260	636742.90	1421477.27	Аналитический метод	0.10	—
261	636767.99	1421444.40	Аналитический метод	0.10	—
262	636770.95	1421440.59	Аналитический метод	0.10	—
263	636767.25	1421437.26	Аналитический метод	0.10	—
264	636745.33	1421420.19	Аналитический метод	0.10	—
265	636737.36	1421414.72	Аналитический метод	0.10	—
266	636728.14	1421410.65	Аналитический метод	0.10	—
267	636722.27	1421409.57	Аналитический метод	0.10	—
268	636716.27	1421409.73	Аналитический метод	0.10	—
269	636712.09	1421410.70	Аналитический метод	0.10	—
270	636705.76	1421413.41	Аналитический метод	0.10	—
271	636699.88	1421417.08	Аналитический метод	0.10	—
272	636682.43	1421432.13	Аналитический метод	0.10	—
273	636671.78	1421443.30	Аналитический метод	0.10	—
274	636658.92	1421459.64	Аналитический метод	0.10	—
275	636651.56	1421471.25	Аналитический метод	0.10	—
276	636645.70	1421481.36	Аналитический метод	0.10	—
277	636627.77	1421517.02	Аналитический метод	0.10	—
278	636615.84	1421539.08	Аналитический метод	0.10	—
279	636618.35	1421540.43	Аналитический метод	0.10	—
280	636611.74	1421552.78	Аналитический метод	0.10	—
281	636609.19	1421551.41	Аналитический метод	0.10	—
282	636600.54	1421567.45	Аналитический метод	0.10	—
283	636585.43	1421594.29	Аналитический метод	0.10	—
284	636576.76	1421608.29	Аналитический метод	0.10	—
285	636567.87	1421626.38	Аналитический метод	0.10	—
286	636560.34	1421642.13	Аналитический метод	0.10	—
287	636552.91	1421656.57	Аналитический метод	0.10	—
288	636544.59	1421671.00	Аналитический метод	0.10	—
289	636525.83	1421698.14	Аналитический метод	0.10	—
290	636524.35	1421700.22	Аналитический метод	0.10	—
291	636525.95	1421701.34	Аналитический метод	0.10	—
292	636517.86	1421712.77	Аналитический метод	0.10	—
293	636516.20	1421711.61	Аналитический метод	0.10	—
294	636509.24	1421721.35	Аналитический метод	0.10	—
295	636487.73	1421751.51	Аналитический метод	0.10	—
296	636490.38	1421753.37	Аналитический метод	0.10	—
297	636482.31	1421764.79	Аналитический метод	0.10	—
298	636479.59	1421762.91	Аналитический метод	0.10	—
299	636474.21	1421770.43	Аналитический метод	0.10	—
300	636460.41	1421789.86	Аналитический метод	0.10	—
301	636455.11	1421797.49	Аналитический метод	0.10	—
302	636453.77	1421798.72	Аналитический метод	0.10	—
303	636448.41	1421806.04	Аналитический метод	0.10	—
304	636439.60	1421817.63	Аналитический метод	0.10	—
305	636432.01	1421828.31	Аналитический метод	0.10	—
306	636425.11	1421838.22	Аналитический метод	0.10	—
307	636418.31	1421848.64	Аналитический метод	0.10	—
308	636414.75	1421855.43	Аналитический метод	0.10	—
309	636408.81	1421861.44	Аналитический метод	0.10	—
310	636402.07	1421871.36	Аналитический метод	0.10	—
311	636398.03	1421876.12	Аналитический метод	0.10	—
312	636390.76	1421888.03	Аналитический метод	0.10	—
313	636381.43	1421902.98	Аналитический метод	0.10	—
314	636381.44	1421903.56	Аналитический метод	0.10	—
315	636378.44	1421910.17	Аналитический метод	0.10	—
316	636372.70	1421918.94	Аналитический метод	0.10	—
317	636360.73	1421935.15	Аналитический метод	0.10	—

318	636348.94	1421951.31	Аналитический метод	0.10	—
319	636339.42	1421964.22	Аналитический метод	0.10	—
320	636333.33	1421972.30	Аналитический метод	0.10	—
321	636316.84	1421993.02	Аналитический метод	0.10	—
322	636316.37	1421993.93	Аналитический метод	0.10	—
323	636316.29	1421994.46	Аналитический метод	0.10	—
324	636316.90	1421997.71	Аналитический метод	0.10	—
325	636325.06	1422017.88	Аналитический метод	0.10	—
326	636330.22	1422029.96	Аналитический метод	0.10	—
327	636313.69	1422038.05	Аналитический метод	0.10	—
328	636305.96	1422024.21	Аналитический метод	0.10	—
329	636303.86	1422021.98	Аналитический метод	0.10	—
330	636301.91	1422021.01	Аналитический метод	0.10	—
331	636299.33	1422020.72	Аналитический метод	0.10	—
332	636295.90	1422021.83	Аналитический метод	0.10	—
333	636293.86	1422023.60	Аналитический метод	0.10	—
334	636291.11	1422027.15	Аналитический метод	0.10	—
335	636283.64	1422035.06	Аналитический метод	0.10	—
336	636262.28	1422055.08	Аналитический метод	0.10	—
337	636246.28	1422069.86	Аналитический метод	0.10	—
338	636220.92	1422093.45	Аналитический метод	0.10	—
339	636187.77	1422124.34	Аналитический метод	0.10	—
340	636177.74	1422133.93	Аналитический метод	0.10	—
341	636177.59	1422135.07	Аналитический метод	0.10	—
342	636162.73	1422150.14	Аналитический метод	0.10	—
343	636143.75	1422168.63	Аналитический метод	0.10	—
344	636128.56	1422182.91	Аналитический метод	0.10	—
345	636111.47	1422198.83	Аналитический метод	0.10	—
346	636103.60	1422205.55	Аналитический метод	0.10	—
347	636098.04	1422210.61	Аналитический метод	0.10	—
348	636088.31	1422219.98	Аналитический метод	0.10	—
349	636083.95	1422223.75	Аналитический метод	0.10	—
350	636080.59	1422226.92	Аналитический метод	0.10	—
351	636070.68	1422236.83	Аналитический метод	0.10	—
352	636057.49	1422249.31	Аналитический метод	0.10	—
353	636051.40	1422254.74	Аналитический метод	0.10	—
354	636048.22	1422257.47	Аналитический метод	0.10	—
355	636040.11	1422263.81	Аналитический метод	0.10	—
356	636029.67	1422271.15	Аналитический метод	0.10	—
357	636014.40	1422280.48	Аналитический метод	0.10	—
358	636007.05	1422284.55	Аналитический метод	0.10	—
359	635997.70	1422289.32	Аналитический метод	0.10	—
360	635995.27	1422290.04	Аналитический метод	0.10	—
361	635990.03	1422292.80	Аналитический метод	0.10	—
362	635981.49	1422296.98	Аналитический метод	0.10	—
363	635969.83	1422302.17	Аналитический метод	0.10	—
364	635953.43	1422308.57	Аналитический метод	0.10	—
365	635936.85	1422313.50	Аналитический метод	0.10	—
366	635938.05	1422317.53	Аналитический метод	0.10	—
367	635922.12	1422321.82	Аналитический метод	0.10	—
368	635920.92	1422317.81	Аналитический метод	0.10	—
369	635913.40	1422319.60	Аналитический метод	0.10	—
370	635912.38	1422320.07	Аналитический метод	0.10	—
371	635892.37	1422323.95	Аналитический метод	0.10	—
372	635882.02	1422326.57	Аналитический метод	0.10	—
373	635872.47	1422328.59	Аналитический метод	0.10	—
374	635869.84	1422329.59	Аналитический метод	0.10	—
375	635868.83	1422330.30	Аналитический метод	0.10	—
376	635867.46	1422331.95	Аналитический метод	0.10	—
377	635866.74	1422333.60	Аналитический метод	0.10	—
378	635866.50	1422335.83	Аналитический метод	0.10	—
379	635867.16	1422338.78	Аналитический метод	0.10	—
380	635873.07	1422355.62	Аналитический метод	0.10	—
381	635855.93	1422363.42	Аналитический метод	0.10	—
382	635847.88	1422345.56	Аналитический метод	0.10	—
383	635846.30	1422342.08	Аналитический метод	0.10	—
384	635844.95	1422339.91	Аналитический метод	0.10	—

385	635843.74	1422338.85	Аналитический метод	0.10	—
386	635841.96	1422337.96	Аналитический метод	0.10	—
387	635839.68	1422337.52	Аналитический метод	0.10	—
388	635838.11	1422337.72	Аналитический метод	0.10	—
389	635824.07	1422341.64	Аналитический метод	0.10	—
390	635810.83	1422345.45	Аналитический метод	0.10	—
391	635803.27	1422347.96	Аналитический метод	0.10	—
392	635788.49	1422352.44	Аналитический метод	0.10	—
393	635772.10	1422358.10	Аналитический метод	0.10	—
394	635757.29	1422363.56	Аналитический метод	0.10	—
395	635734.41	1422372.93	Аналитический метод	0.10	—
396	635704.43	1422384.98	Аналитический метод	0.10	—
397	635678.97	1422395.54	Аналитический метод	0.10	—
398	635647.44	1422408.70	Аналитический метод	0.10	—
399	635626.12	1422417.94	Аналитический метод	0.10	—
400	635628.95	1422423.64	Аналитический метод	0.10	—
401	635616.08	1422429.26	Аналитический метод	0.10	—
402	635613.49	1422423.90	Аналитический метод	0.10	—
403	635608.97	1422426.14	Аналитический метод	0.10	—
404	635597.60	1422432.31	Аналитический метод	0.10	—
405	635577.90	1422442.97	Аналитический метод	0.10	—
406	635560.33	1422452.61	Аналитический метод	0.10	—
407	635544.97	1422460.30	Аналитический метод	0.10	—
408	635525.58	1422468.66	Аналитический метод	0.10	—
409	635514.53	1422473.39	Аналитический метод	0.10	—
410	635496.73	1422480.89	Аналитический метод	0.10	—
411	635465.28	1422494.00	Аналитический метод	0.10	—
412	635450.14	1422500.15	Аналитический метод	0.10	—
413	635433.13	1422507.16	Аналитический метод	0.10	—
414	635397.39	1422521.57	Аналитический метод	0.10	—
415	635375.43	1422529.64	Аналитический метод	0.10	—
416	635365.94	1422533.35	Аналитический метод	0.10	—
417	635347.32	1422540.66	Аналитический метод	0.10	—
418	635328.75	1422548.03	Аналитический метод	0.10	—
419	635315.67	1422553.22	Аналитический метод	0.10	—
420	635295.28	1422561.35	Аналитический метод	0.10	—
421	635269.13	1422571.59	Аналитический метод	0.10	—
422	635246.59	1422580.06	Аналитический метод	0.10	—
423	635240.01	1422582.49	Аналитический метод	0.10	—
424	635241.24	1422585.83	Аналитический метод	0.10	—
425	635228.14	1422590.70	Аналитический метод	0.10	—
426	635226.88	1422587.33	Аналитический метод	0.10	—
427	635209.00	1422593.89	Аналитический метод	0.10	—
428	635190.16	1422600.67	Аналитический метод	0.10	—
429	635160.06	1422611.46	Аналитический метод	0.10	—
430	635136.06	1422620.40	Аналитический метод	0.10	—
431	635119.43	1422626.49	Аналитический метод	0.10	—
432	635098.32	1422634.33	Аналитический метод	0.10	—
433	635076.10	1422642.59	Аналитический метод	0.10	—
434	635054.97	1422650.24	Аналитический метод	0.10	—
435	635038.38	1422656.27	Аналитический метод	0.10	—
436	635021.59	1422662.63	Аналитический метод	0.10	—
437	635006.25	1422668.28	Аналитический метод	0.10	—
438	634980.01	1422678.07	Аналитический метод	0.10	—
439	634953.76	1422687.80	Аналитический метод	0.10	—
440	634920.00	1422700.37	Аналитический метод	0.10	—
441	634897.45	1422708.70	Аналитический метод	0.10	—
442	634882.17	1422714.23	Аналитический метод	0.10	—
443	634863.12	1422720.47	Аналитический метод	0.10	—
444	634842.66	1422727.01	Аналитический метод	0.10	—
445	634842.30	1422727.77	Аналитический метод	0.10	—
446	634835.84	1422730.19	Аналитический метод	0.10	—
447	634830.74	1422731.73	Аналитический метод	0.10	—
448	634810.38	1422737.66	Аналитический метод	0.10	—
449	634798.64	1422741.00	Аналитический метод	0.10	—
450	634791.80	1422742.70	Аналитический метод	0.10	—
451	634781.80	1422745.59	Аналитический метод	0.10	—

452	634778.30	1422746.41	Аналитический метод	0.10	—
453	634773.86	1422747.77	Аналитический метод	0.10	—
454	634762.02	1422751.36	Аналитический метод	0.10	—
455	634758.20	1422752.22	Аналитический метод	0.10	—
456	634733.59	1422759.24	Аналитический метод	0.10	—
457	634705.57	1422767.31	Аналитический метод	0.10	—
458	634689.09	1422771.91	Аналитический метод	0.10	—
459	634671.79	1422776.75	Аналитический метод	0.10	—
460	634664.21	1422778.90	Аналитический метод	0.10	—
461	634658.56	1422780.74	Аналитический метод	0.10	—
462	634640.43	1422786.31	Аналитический метод	0.10	—
463	634623.40	1422790.90	Аналитический метод	0.10	—
464	634610.91	1422794.50	Аналитический метод	0.10	—
465	634590.53	1422799.21	Аналитический метод	0.10	—
466	634575.84	1422802.38	Аналитический метод	0.10	—
467	634551.45	1422807.39	Аналитический метод	0.10	—
468	634525.88	1422812.78	Аналитический метод	0.10	—
469	634495.73	1422819.24	Аналитический метод	0.10	—
470	634471.85	1422824.30	Аналитический метод	0.10	—
471	634447.44	1422828.98	Аналитический метод	0.10	—
472	634429.14	1422832.52	Аналитический метод	0.10	—
473	634427.21	1422832.72	Аналитический метод	0.10	—
474	634426.34	1422832.80	Аналитический метод	0.10	—
475	634412.05	1422835.61	Аналитический метод	0.10	—
476	634405.76	1422836.75	Аналитический метод	0.10	—
477	634393.51	1422839.27	Аналитический метод	0.10	—
478	634368.64	1422843.43	Аналитический метод	0.10	—
479	634301.54	1422854.33	Аналитический метод	0.10	—
480	634252.69	1422863.00	Аналитический метод	0.10	—
481	634203.48	1422871.63	Аналитический метод	0.10	—
482	634167.20	1422878.16	Аналитический метод	0.10	—
483	634122.46	1422885.84	Аналитический метод	0.10	—
484	634087.18	1422891.88	Аналитический метод	0.10	—
485	634049.70	1422898.45	Аналитический метод	0.10	—
486	633998.36	1422906.32	Аналитический метод	0.10	—
487	633970.48	1422910.43	Аналитический метод	0.10	—
488	633967.54	1422910.29	Аналитический метод	0.10	—
489	633937.98	1422914.15	Аналитический метод	0.10	—
490	633910.17	1422916.77	Аналитический метод	0.10	—
491	633878.06	1422919.64	Аналитический метод	0.10	—
492	633814.32	1422925.31	Аналитический метод	0.10	—
493	633718.79	1422933.94	Аналитический метод	0.10	—
494	633677.18	1422938.88	Аналитический метод	0.10	—
495	633647.64	1422943.06	Аналитический метод	0.10	—
496	633603.42	1422949.82	Аналитический метод	0.10	—
497	633600.14	1422950.57	Аналитический метод	0.10	—
498	633598.53	1422951.65	Аналитический метод	0.10	—
499	633598.13	1422952.07	Аналитический метод	0.10	—
500	633597.27	1422954.51	Аналитический метод	0.10	—
501	633596.95	1422957.18	Аналитический метод	0.10	—
502	633597.16	1422962.12	Аналитический метод	0.10	—
503	633596.11	1422963.11	Аналитический метод	0.10	—
504	633595.93	1422980.38	Аналитический метод	0.10	—
505	633577.74	1422981.85	Аналитический метод	0.10	—
506	633575.04	1422965.39	Аналитический метод	0.10	—
507	633573.57	1422963.91	Аналитический метод	0.10	—
508	633572.74	1422959.11	Аналитический метод	0.10	—
509	633571.92	1422957.63	Аналитический метод	0.10	—
510	633570.07	1422956.12	Аналитический метод	0.10	—
511	633566.82	1422955.25	Аналитический метод	0.10	—
512	633564.81	1422954.87	Аналитический метод	0.10	—
513	633507.14	1422961.38	Аналитический метод	0.10	—
514	633463.55	1422965.43	Аналитический метод	0.10	—
515	633422.84	1422969.43	Аналитический метод	0.10	—
516	633382.75	1422972.55	Аналитический метод	0.10	—
517	633337.06	1422976.68	Аналитический метод	0.10	—
518	633293.15	1422980.17	Аналитический метод	0.10	—

519	633271.55	1422981.80	Аналитический метод	0.10	—
520	633233.43	1422985.22	Аналитический метод	0.10	—
521	633189.60	1422989.09	Аналитический метод	0.10	—
522	633177.71	1422990.25	Аналитический метод	0.10	—
523	633169.22	1422991.24	Аналитический метод	0.10	—
524	633165.35	1422991.70	Аналитический метод	0.10	—
525	633158.81	1422992.27	Аналитический метод	0.10	—
526	633149.15	1422992.90	Аналитический метод	0.10	—
527	633148.36	1422993.40	Аналитический метод	0.10	—
528	633102.03	1422997.34	Аналитический метод	0.10	—
529	633075.37	1422999.90	Аналитический метод	0.10	—
530	633041.36	1423002.96	Аналитический метод	0.10	—
531	633009.52	1423005.46	Аналитический метод	0.10	—
532	632999.35	1423006.33	Аналитический метод	0.10	—
533	632964.53	1423008.66	Аналитический метод	0.10	—
534	632961.16	1423007.75	Аналитический метод	0.10	—
535	632946.23	1423008.70	Аналитический метод	0.10	—
536	632930.87	1423010.01	Аналитический метод	0.10	—
537	632920.72	1423012.33	Аналитический метод	0.10	—
538	632890.01	1423014.99	Аналитический метод	0.10	—
539	632879.92	1423014.45	Аналитический метод	0.10	—
540	632846.82	1423017.16	Аналитический метод	0.10	—
541	632840.35	1423017.78	Аналитический метод	0.10	—
542	632839.52	1423018.49	Аналитический метод	0.10	—
543	632813.93	1423021.95	Аналитический метод	0.10	—
544	632788.93	1423024.55	Аналитический метод	0.10	—
545	632761.51	1423026.67	Аналитический метод	0.10	—
546	632750.28	1423027.46	Аналитический метод	0.10	—
547	632729.43	1423028.75	Аналитический метод	0.10	—
548	632709.44	1423029.51	Аналитический метод	0.10	—
549	632705.58	1423029.74	Аналитический метод	0.10	—
550	632699.83	1423030.25	Аналитический метод	0.10	—
551	632686.01	1423032.10	Аналитический метод	0.10	—
552	632669.93	1423033.79	Аналитический метод	0.10	—
553	632655.95	1423034.84	Аналитический метод	0.10	—
554	632635.08	1423036.91	Аналитический метод	0.10	—
555	632610.13	1423039.12	Аналитический метод	0.10	—
556	632582.76	1423041.28	Аналитический метод	0.10	—
557	632559.46	1423042.87	Аналитический метод	0.10	—
558	632555.77	1423043.02	Аналитический метод	0.10	—
559	632555.52	1423043.18	Аналитический метод	0.10	—
560	632553.43	1423045.52	Аналитический метод	0.10	—
561	632552.16	1423052.94	Аналитический метод	0.10	—
562	632550.76	1423064.55	Аналитический метод	0.10	—
563	632532.90	1423064.73	Аналитический метод	0.10	—
564	632531.28	1423052.37	Аналитический метод	0.10	—
565	632530.50	1423049.80	Аналитический метод	0.10	—
566	632528.86	1423047.78	Аналитический метод	0.10	—
567	632527.52	1423046.56	Аналитический метод	0.10	—
568	632524.77	1423045.77	Аналитический метод	0.10	—
569	632522.91	1423046.65	Аналитический метод	0.10	—
570	632489.39	1423050.75	Аналитический метод	0.10	—
571	632455.35	1423055.18	Аналитический метод	0.10	—
572	632423.10	1423059.27	Аналитический метод	0.10	—
573	632399.00	1423062.32	Аналитический метод	0.10	—
574	632382.16	1423064.60	Аналитический метод	0.10	—
575	632368.76	1423066.38	Аналитический метод	0.10	—
576	632346.81	1423069.30	Аналитический метод	0.10	—
577	632317.70	1423073.22	Аналитический метод	0.10	—
578	632292.71	1423076.38	Аналитический метод	0.10	—
579	632271.86	1423078.63	Аналитический метод	0.10	—
580	632237.96	1423081.76	Аналитический метод	0.10	—
581	632185.31	1423086.45	Аналитический метод	0.10	—
582	632088.93	1423094.68	Аналитический метод	0.10	—
583	632040.55	1423098.29	Аналитический метод	0.10	—
584	631915.05	1423109.05	Аналитический метод	0.10	—
585	631835.36	1423116.16	Аналитический метод	0.10	—

586	631797.53	1423119.64	Аналитический метод	0.10	—
587	631760.15	1423123.06	Аналитический метод	0.10	—
588	631726.43	1423125.72	Аналитический метод	0.10	—
589	631695.89	1423128.36	Аналитический метод	0.10	—
590	631654.62	1423131.76	Аналитический метод	0.10	—
591	631624.82	1423134.55	Аналитический метод	0.10	—
592	631578.71	1423138.32	Аналитический метод	0.10	—
593	631495.81	1423144.96	Аналитический метод	0.10	—
594	631461.30	1423147.74	Аналитический метод	0.10	—
595	631425.50	1423151.02	Аналитический метод	0.10	—
596	631375.66	1423155.80	Аналитический метод	0.10	—
597	631291.80	1423161.76	Аналитический метод	0.10	—
598	631257.65	1423164.22	Аналитический метод	0.10	—
599	631252.98	1423164.23	Аналитический метод	0.10	—
600	631234.58	1423166.04	Аналитический метод	0.10	—
601	631215.11	1423168.55	Аналитический метод	0.10	—
602	631174.36	1423174.70	Аналитический метод	0.10	—
603	631142.74	1423179.46	Аналитический метод	0.10	—
604	631122.41	1423182.17	Аналитический метод	0.10	—
605	631098.79	1423184.91	Аналитический метод	0.10	—
606	631057.65	1423189.62	Аналитический метод	0.10	—
607	630999.33	1423196.04	Аналитический метод	0.10	—
608	630943.59	1423201.72	Аналитический метод	0.10	—
609	630891.62	1423206.94	Аналитический метод	0.10	—
610	630887.65	1423207.64	Аналитический метод	0.10	—
611	630884.97	1423209.46	Аналитический метод	0.10	—
612	630883.29	1423212.93	Аналитический метод	0.10	—
613	630883.29	1423220.32	Аналитический метод	0.10	—
614	630883.44	1423234.05	Аналитический метод	0.10	—
615	630865.64	1423236.33	Аналитический метод	0.10	—
616	630862.74	1423223.29	Аналитический метод	0.10	—
617	630861.13	1423215.96	Аналитический метод	0.10	—
618	630859.92	1423212.71	Аналитический метод	0.10	—
619	630858.52	1423211.89	Аналитический метод	0.10	—
620	630856.54	1423210.70	Аналитический метод	0.10	—
621	630854.69	1423210.27	Аналитический метод	0.10	—
622	630835.88	1423211.80	Аналитический метод	0.10	—
623	630799.98	1423214.64	Аналитический метод	0.10	—
624	630784.05	1423215.89	Аналитический метод	0.10	—
625	630760.14	1423217.87	Аналитический метод	0.10	—
626	630668.18	1423226.06	Аналитический метод	0.10	—
627	630630.51	1423229.79	Аналитический метод	0.10	—
628	630611.02	1423231.66	Аналитический метод	0.10	—
629	630596.87	1423233.10	Аналитический метод	0.10	—
630	630580.83	1423234.52	Аналитический метод	0.10	—
631	630560.76	1423235.94	Аналитический метод	0.10	—
632	630548.08	1423236.68	Аналитический метод	0.10	—
633	630524.75	1423238.11	Аналитический метод	0.10	—
634	630478.78	1423240.62	Аналитический метод	0.10	—
635	630424.86	1423243.67	Аналитический метод	0.10	—
636	630400.92	1423244.98	Аналитический метод	0.10	—
637	630372.55	1423246.85	Аналитический метод	0.10	—
638	630271.26	1423252.89	Аналитический метод	0.10	—
639	630205.40	1423256.88	Аналитический метод	0.10	—
640	630177.35	1423258.53	Аналитический метод	0.10	—
641	630153.52	1423260.41	Аналитический метод	0.10	—
642	630153.40	1423260.41	Аналитический метод	0.10	—
643	630153.29	1423260.72	Аналитический метод	0.10	—
644	630134.24	1423264.94	Аналитический метод	0.10	—
645	630121.50	1423265.24	Аналитический метод	0.10	—
646	630114.20	1423265.01	Аналитический метод	0.10	—
647	630098.67	1423266.02	Аналитический метод	0.10	—
648	630093.47	1423265.90	Аналитический метод	0.10	—
649	630059.47	1423269.05	Аналитический метод	0.10	—
650	630005.72	1423273.94	Аналитический метод	0.10	—
651	629965.44	1423277.68	Аналитический метод	0.10	—
652	629963.46	1423278.85	Аналитический метод	0.10	—

653	629929.82	1423283.00	Аналитический метод	0.10	—
654	629893.05	1423286.35	Аналитический метод	0.10	—
655	629853.83	1423290.00	Аналитический метод	0.10	—
656	629805.14	1423294.15	Аналитический метод	0.10	—
657	629776.41	1423297.21	Аналитический метод	0.10	—
658	629741.58	1423301.09	Аналитический метод	0.10	—
659	629701.17	1423305.45	Аналитический метод	0.10	—
660	629630.85	1423312.97	Аналитический метод	0.10	—
661	629594.69	1423316.60	Аналитический метод	0.10	—
662	629522.11	1423323.90	Аналитический метод	0.10	—
663	629498.48	1423325.65	Аналитический метод	0.10	—
664	629473.44	1423326.88	Аналитический метод	0.10	—
665	629459.21	1423326.92	Аналитический метод	0.10	—
666	629451.85	1423326.55	Аналитический метод	0.10	—
667	629442.03	1423326.06	Аналитический метод	0.10	—
668	629418.40	1423325.76	Аналитический метод	0.10	—
669	629402.88	1423325.05	Аналитический метод	0.10	—
670	629379.37	1423323.20	Аналитический метод	0.10	—
671	629372.50	1423322.50	Аналитический метод	0.10	—
672	629357.91	1423320.88	Аналитический метод	0.10	—
673	629341.20	1423318.47	Аналитический метод	0.10	—
674	629326.56	1423316.36	Аналитический метод	0.10	—
675	629309.15	1423314.02	Аналитический метод	0.10	—
676	629249.80	1423305.68	Аналитический метод	0.10	—
677	629196.65	1423300.08	Аналитический метод	0.10	—
678	629130.28	1423296.63	Аналитический метод	0.10	—
679	629000.91	1423290.81	Аналитический метод	0.10	—
680	628918.06	1423287.29	Аналитический метод	0.10	—
681	628903.02	1423286.49	Аналитический метод	0.10	—
682	628839.33	1423285.63	Аналитический метод	0.10	—
683	628824.15	1423285.99	Аналитический метод	0.10	—
684	628808.77	1423286.72	Аналитический метод	0.10	—
685	628787.99	1423288.30	Аналитический метод	0.10	—
686	628770.23	1423289.84	Аналитический метод	0.10	—
687	628732.61	1423294.36	Аналитический метод	0.10	—
688	628678.10	1423300.62	Аналитический метод	0.10	—
689	628605.48	1423309.15	Аналитический метод	0.10	—
690	628566.03	1423314.30	Аналитический метод	0.10	—
691	628539.55	1423317.35	Аналитический метод	0.10	—
692	628504.57	1423322.11	Аналитический метод	0.10	—
693	628485.10	1423325.58	Аналитический метод	0.10	—
694	628465.75	1423329.56	Аналитический метод	0.10	—
695	628442.58	1423335.26	Аналитический метод	0.10	—
696	628423.32	1423339.99	Аналитический метод	0.10	—
697	628408.17	1423344.43	Аналитический метод	0.10	—
698	628387.70	1423350.73	Аналитический метод	0.10	—
699	628365.79	1423356.94	Аналитический метод	0.10	—
700	628344.13	1423362.60	Аналитический метод	0.10	—
701	628322.74	1423367.61	Аналитический метод	0.10	—
702	628309.36	1423370.49	Аналитический метод	0.10	—
703	628304.28	1423371.63	Аналитический метод	0.10	—
704	628303.98	1423372.34	Аналитический метод	0.10	—
705	628298.01	1423375.27	Аналитический метод	0.10	—
706	628297.30	1423375.92	Аналитический метод	0.10	—
707	628296.27	1423379.26	Аналитический метод	0.10	—
708	628297.48	1423382.22	Аналитический метод	0.10	—
709	628309.78	1423411.63	Аналитический метод	0.10	—
710	628293.16	1423419.97	Аналитический метод	0.10	—
711	628275.43	1423393.06	Аналитический метод	0.10	—
712	628270.30	1423384.64	Аналитический метод	0.10	—
713	628268.87	1423383.63	Аналитический метод	0.10	—
714	628262.14	1423383.59	Аналитический метод	0.10	—
715	628234.57	1423389.78	Аналитический метод	0.10	—
716	628231.22	1423390.24	Аналитический метод	0.10	—
717	628231.87	1423393.41	Аналитический метод	0.10	—
718	628210.53	1423396.89	Аналитический метод	0.10	—
719	628209.93	1423393.94	Аналитический метод	0.10	—



720	628208.35	1423394.19	Аналитический метод	0.10	—
721	628199.92	1423394.88	Аналитический метод	0.10	—
722	628194.60	1423396.07	Аналитический метод	0.10	—
723	628193.30	1423397.55	Аналитический метод	0.10	—
724	628191.87	1423405.61	Аналитический метод	0.10	—
725	628190.68	1423424.54	Аналитический метод	0.10	—
726	628172.98	1423425.12	Аналитический метод	0.10	—
727	628170.47	1423412.91	Аналитический метод	0.10	—
728	628169.06	1423407.18	Аналитический метод	0.10	—
729	628167.34	1423404.95	Аналитический метод	0.10	—
730	628165.51	1423404.05	Аналитический метод	0.10	—
731	628165.41	1423404.06	Аналитический метод	0.10	—
732	628137.79	1423410.01	Аналитический метод	0.10	—
733	628136.10	1423410.27	Аналитический метод	0.10	—
734	628136.67	1423413.33	Аналитический метод	0.10	—
735	628115.38	1423416.96	Аналитический метод	0.10	—
736	628114.63	1423412.94	Аналитический метод	0.10	—
737	628100.42	1423414.37	Аналитический метод	0.10	—
738	628067.30	1423417.31	Аналитический метод	0.10	—
739	628023.69	1423421.17	Аналитический метод	0.10	—
740	627991.62	1423422.57	Аналитический метод	0.10	—
741	627964.06	1423422.46	Аналитический метод	0.10	—
742	627925.00	1423422.31	Аналитический метод	0.10	—
743	627886.51	1423422.16	Аналитический метод	0.10	—
744	627881.58	1423422.71	Аналитический метод	0.10	—
745	627879.25	1423424.88	Аналитический метод	0.10	—
746	627878.73	1423426.07	Аналитический метод	0.10	—
747	627880.29	1423428.56	Аналитический метод	0.10	—
748	627884.89	1423432.42	Аналитический метод	0.10	—
749	627875.62	1423447.13	Аналитический метод	0.10	—
750	627861.13	1423442.92	Аналитический метод	0.10	—
751	627833.40	1423425.53	Аналитический метод	0.10	—
752	627819.60	1423426.27	Аналитический метод	0.10	—
753	627819.42	1423423.39	Аналитический метод	0.10	—
754	627814.14	1423423.42	Аналитический метод	0.10	—
755	627779.60	1423427.70	Аналитический метод	0.10	—
756	627744.51	1423433.92	Аналитический метод	0.10	—
757	627731.54	1423436.47	Аналитический метод	0.10	—
758	627717.83	1423442.50	Аналитический метод	0.10	—
759	627705.75	1423449.30	Аналитический метод	0.10	—
760	627688.21	1423462.62	Аналитический метод	0.10	—
761	627673.06	1423479.32	Аналитический метод	0.10	—
762	627660.55	1423500.85	Аналитический метод	0.10	—
763	627641.05	1423555.81	Аналитический метод	0.10	—
764	627627.39	1423603.83	Аналитический метод	0.10	—
765	627625.26	1423614.05	Аналитический метод	0.10	—
766	627620.88	1423645.11	Аналитический метод	0.10	—
767	627618.92	1423690.59	Аналитический метод	0.10	—
768	627619.22	1423744.43	Аналитический метод	0.10	—
769	627620.31	1423756.79	Аналитический метод	0.10	—
770	627621.47	1423766.30	Аналитический метод	0.10	—
771	627638.13	1423783.30	Аналитический метод	0.10	—
772	627641.44	1423786.42	Аналитический метод	0.10	—
773	627636.82	1423787.26	Аналитический метод	0.10	—
774	627636.86	1423787.47	Аналитический метод	0.10	—
775	627636.56	1423787.52	Аналитический метод	0.10	—
776	627637.33	1423791.63	Аналитический метод	0.10	—
777	627637.74	1423794.28	Аналитический метод	0.10	—
778	627628.21	1423795.14	Аналитический метод	0.10	—
779	627614.34	1423797.33	Аналитический метод	0.10	—
780	627591.36	1423800.55	Аналитический метод	0.10	—
781	627575.64	1423802.32	Аналитический метод	0.10	—
782	627554.85	1423805.57	Аналитический метод	0.10	—
783	627532.70	1423808.46	Аналитический метод	0.10	—
784	627597.25	1423760.88	Аналитический метод	0.10	—
785	627597.00	1423758.58	Аналитический метод	0.10	—
786	627595.94	1423744.16	Аналитический метод	0.10	—

787	627595.74	1423727.13	Аналитический метод	0.10	—
788	627595.75	1423687.89	Аналитический метод	0.10	—
789	627595.95	1423674.34	Аналитический метод	0.10	—
790	627596.60	1423658.57	Аналитический метод	0.10	—
791	627597.62	1423643.23	Аналитический метод	0.10	—
792	627599.10	1423631.16	Аналитический метод	0.10	—
793	627601.23	1423619.20	Аналитический метод	0.10	—
794	627603.53	1423608.06	Аналитический метод	0.10	—
795	627605.89	1423598.53	Аналитический метод	0.10	—
796	627611.43	1423579.56	Аналитический метод	0.10	—
797	627611.98	1423575.49	Аналитический метод	0.10	—
798	627612.98	1423569.39	Аналитический метод	0.10	—
799	627615.77	1423559.74	Аналитический метод	0.10	—
800	627618.80	1423549.04	Аналитический метод	0.10	—
801	627621.59	1423539.72	Аналитический метод	0.10	—
802	627625.71	1423531.13	Аналитический метод	0.10	—
803	627628.91	1423521.92	Аналитический метод	0.10	—
804	627633.53	1423508.04	Аналитический метод	0.10	—
805	627637.39	1423497.81	Аналитический метод	0.10	—
806	627642.84	1423486.43	Аналитический метод	0.10	—
807	627650.16	1423473.99	Аналитический метод	0.10	—
808	627658.87	1423461.82	Аналитический метод	0.10	—
809	627662.35	1423458.01	Аналитический метод	0.10	—
810	627669.20	1423450.51	Аналитический метод	0.10	—
811	627676.18	1423444.23	Аналитический метод	0.10	—
812	627678.62	1423440.65	Аналитический метод	0.10	—
813	627679.09	1423437.04	Аналитический метод	0.10	—
814	627677.88	1423432.17	Аналитический метод	0.10	—
815	627673.82	1423418.85	Аналитический метод	0.10	—
816	627688.63	1423410.78	Аналитический метод	0.10	—
817	627697.71	1423423.90	Аналитический метод	0.10	—
818	627700.26	1423425.11	Аналитический метод	0.10	—
819	627702.78	1423425.26	Аналитический метод	0.10	—
820	627704.57	1423424.84	Аналитический метод	0.10	—
821	627710.26	1423422.08	Аналитический метод	0.10	—
822	627719.50	1423418.14	Аналитический метод	0.10	—
823	627727.92	1423415.22	Аналитический метод	0.10	—
824	627738.55	1423412.27	Аналитический метод	0.10	—
825	627748.20	1423410.35	Аналитический метод	0.10	—
826	627756.10	1423409.05	Аналитический метод	0.10	—
827	627779.98	1423404.98	Аналитический метод	0.10	—
828	627800.50	1423401.69	Аналитический метод	0.10	—
829	627815.08	1423399.97	Аналитический метод	0.10	—
830	627827.49	1423399.10	Аналитический метод	0.10	—
831	627841.49	1423398.72	Аналитический метод	0.10	—
832	627873.74	1423399.56	Аналитический метод	0.10	—
833	627897.47	1423400.18	Аналитический метод	0.10	—
834	627920.55	1423400.75	Аналитический метод	0.10	—
835	627956.99	1423401.43	Аналитический метод	0.10	—
836	627972.78	1423401.42	Аналитический метод	0.10	—
837	627984.61	1423400.93	Аналитический метод	0.10	—
838	628007.30	1423399.84	Аналитический метод	0.10	—
839	628027.61	1423398.26	Аналитический метод	0.10	—
840	628036.95	1423396.06	Аналитический метод	0.10	—
841	628043.23	1423395.47	Аналитический метод	0.10	—
842	628067.54	1423393.13	Аналитический метод	0.10	—
843	628077.32	1423393.24	Аналитический метод	0.10	—
844	628080.84	1423392.75	Аналитический метод	0.10	—
845	628099.62	1423389.92	Аналитический метод	0.10	—
846	628105.28	1423388.88	Аналитический метод	0.10	—
847	628110.05	1423387.75	Аналитический метод	0.10	—
848	628109.59	1423385.49	Аналитический метод	0.10	—
849	628130.68	1423381.91	Аналитический метод	0.10	—
850	628130.93	1423383.49	Аналитический метод	0.10	—
851	628134.81	1423382.77	Аналитический метод	0.10	—
852	628156.30	1423379.01	Аналитический метод	0.10	—
853	628174.46	1423376.63	Аналитический метод	0.10	—

854	628188.66	1423373.49	Аналитический метод	0.10	—
855	628203.79	1423368.95	Аналитический метод	0.10	—
856	628204.92	1423368.59	Аналитический метод	0.10	—
857	628204.46	1423366.40	Аналитический метод	0.10	—
858	628225.25	1423361.95	Аналитический метод	0.10	—
859	628225.56	1423363.43	Аналитический метод	0.10	—
860	628248.36	1423358.90	Аналитический метод	0.10	—
861	628251.81	1423357.59	Аналитический метод	0.10	—
862	628265.08	1423355.05	Аналитический метод	0.10	—
863	628278.85	1423352.52	Аналитический метод	0.10	—
864	628286.60	1423351.04	Аналитический метод	0.10	—
865	628292.81	1423349.65	Аналитический метод	0.10	—
866	628323.47	1423342.73	Аналитический метод	0.10	—
867	628326.97	1423344.16	Аналитический метод	0.10	—
868	628340.93	1423341.14	Аналитический метод	0.10	—
869	628375.74	1423331.61	Аналитический метод	0.10	—
870	628389.14	1423327.61	Аналитический метод	0.10	—
871	628413.31	1423320.27	Аналитический метод	0.10	—
872	628425.42	1423316.95	Аналитический метод	0.10	—
873	628437.54	1423313.94	Аналитический метод	0.10	—
874	628444.26	1423312.27	Аналитический метод	0.10	—
875	628461.25	1423308.64	Аналитический метод	0.10	—
876	628481.03	1423304.70	Аналитический метод	0.10	—
877	628496.23	1423302.07	Аналитический метод	0.10	—
878	628516.43	1423298.80	Аналитический метод	0.10	—
879	628545.79	1423294.84	Аналитический метод	0.10	—
880	628555.62	1423292.33	Аналитический метод	0.10	—
881	628586.91	1423288.85	Аналитический метод	0.10	—
882	628595.36	1423288.98	Аналитический метод	0.10	—
883	628611.32	1423287.23	Аналитический метод	0.10	—
884	628659.75	1423281.36	Аналитический метод	0.10	—
885	628693.77	1423277.39	Аналитический метод	0.10	—
886	628694.96	1423276.88	Аналитический метод	0.10	—
887	628703.49	1423274.80	Аналитический метод	0.10	—
888	628735.80	1423270.26	Аналитический метод	0.10	—
889	628756.45	1423267.74	Аналитический метод	0.10	—
890	628781.92	1423265.18	Аналитический метод	0.10	—
891	628795.74	1423264.15	Аналитический метод	0.10	—
892	628800.50	1423263.87	Аналитический метод	0.10	—
893	628814.37	1423262.63	Аналитический метод	0.10	—
894	628827.62	1423261.99	Аналитический метод	0.10	—
895	628854.96	1423261.63	Аналитический метод	0.10	—
896	628865.70	1423261.99	Аналитический метод	0.10	—
897	628896.31	1423263.04	Аналитический метод	0.10	—
898	628931.12	1423264.61	Аналитический метод	0.10	—
899	628965.07	1423266.17	Аналитический метод	0.10	—
900	628990.33	1423267.10	Аналитический метод	0.10	—
901	629045.78	1423269.51	Аналитический метод	0.10	—
902	629055.85	1423268.51	Аналитический метод	0.10	—
903	629086.68	1423270.00	Аналитический метод	0.10	—
904	629096.59	1423271.89	Аналитический метод	0.10	—
905	629112.76	1423272.55	Аналитический метод	0.10	—
906	629142.77	1423273.79	Аналитический метод	0.10	—
907	629156.73	1423274.43	Аналитический метод	0.10	—
908	629166.83	1423274.77	Аналитический метод	0.10	—
909	629174.77	1423275.40	Аналитический метод	0.10	—
910	629182.74	1423275.59	Аналитический метод	0.10	—
911	629186.93	1423275.86	Аналитический метод	0.10	—
912	629205.86	1423277.59	Аналитический метод	0.10	—
913	629218.88	1423278.57	Аналитический метод	0.10	—
914	629240.44	1423280.84	Аналитический метод	0.10	—
915	629254.90	1423282.72	Аналитический метод	0.10	—
916	629274.81	1423285.44	Аналитический метод	0.10	—
917	629292.61	1423288.28	Аналитический метод	0.10	—
918	629308.61	1423290.60	Аналитический метод	0.10	—
919	629316.16	1423291.82	Аналитический метод	0.10	—
920	629326.38	1423293.23	Аналитический метод	0.10	—

921	629334.19	1423294.39	Аналитический метод	0.10	—
922	629342.64	1423295.25	Аналитический метод	0.10	—
923	629348.64	1423296.34	Аналитический метод	0.10	—
924	629351.89	1423296.68	Аналитический метод	0.10	—
925	629357.83	1423297.28	Аналитический метод	0.10	—
926	629365.11	1423298.41	Аналитический метод	0.10	—
927	629378.93	1423299.78	Аналитический метод	0.10	—
928	629390.48	1423300.83	Аналитический метод	0.10	—
929	629400.39	1423301.80	Аналитический метод	0.10	—
930	629405.17	1423302.02	Аналитический метод	0.10	—
931	629413.25	1423302.07	Аналитический метод	0.10	—
932	629420.13	1423302.56	Аналитический метод	0.10	—
933	629430.18	1423302.52	Аналитический метод	0.10	—
934	629440.90	1423303.05	Аналитический метод	0.10	—
935	629448.83	1423302.48	Аналитический метод	0.10	—
936	629461.02	1423302.83	Аналитический метод	0.10	—
937	629470.80	1423302.70	Аналитический метод	0.10	—
938	629479.38	1423302.32	Аналитический метод	0.10	—
939	629489.15	1423301.69	Аналитический метод	0.10	—
940	629494.56	1423301.55	Аналитический метод	0.10	—
941	629504.85	1423300.52	Аналитический метод	0.10	—
942	629514.25	1423300.06	Аналитический метод	0.10	—
943	629528.84	1423298.25	Аналитический метод	0.10	—
944	629538.00	1423297.71	Аналитический метод	0.10	—
945	629541.92	1423297.25	Аналитический метод	0.10	—
946	629551.71	1423294.74	Аналитический метод	0.10	—
947	629565.69	1423293.15	Аналитический метод	0.10	—
948	629582.56	1423291.49	Аналитический метод	0.10	—
949	629592.47	1423291.58	Аналитический метод	0.10	—
950	629608.04	1423290.21	Аналитический метод	0.10	—
951	629626.12	1423287.87	Аналитический метод	0.10	—
952	629636.81	1423287.09	Аналитический метод	0.10	—
953	629651.85	1423285.58	Аналитический метод	0.10	—
954	629681.24	1423282.46	Аналитический метод	0.10	—
955	629701.08	1423280.47	Аналитический метод	0.10	—
956	629724.94	1423277.94	Аналитический метод	0.10	—
957	629748.82	1423275.44	Аналитический метод	0.10	—
958	629762.76	1423273.91	Аналитический метод	0.10	—
959	629772.75	1423272.99	Аналитический метод	0.10	—
960	629792.60	1423271.03	Аналитический метод	0.10	—
961	629808.47	1423269.22	Аналитический метод	0.10	—
962	629830.97	1423266.75	Аналитический метод	0.10	—
963	629852.36	1423264.77	Аналитический метод	0.10	—
964	629896.21	1423260.72	Аналитический метод	0.10	—
965	629920.14	1423258.74	Аналитический метод	0.10	—
966	629942.03	1423256.77	Аналитический метод	0.10	—
967	629971.90	1423254.10	Аналитический метод	0.10	—
968	629989.71	1423252.42	Аналитический метод	0.10	—
969	629999.06	1423251.22	Аналитический метод	0.10	—
970	630005.87	1423250.74	Аналитический метод	0.10	—
971	630015.65	1423250.11	Аналитический метод	0.10	—
972	630031.73	1423248.59	Аналитический метод	0.10	—
973	630039.69	1423247.87	Аналитический метод	0.10	—
974	630049.48	1423245.41	Аналитический метод	0.10	—
975	630059.16	1423244.41	Аналитический метод	0.10	—
976	630080.12	1423242.09	Аналитический метод	0.10	—
977	630090.20	1423242.42	Аналитический метод	0.10	—
978	630110.87	1423240.27	Аналитический метод	0.10	—
979	630130.33	1423237.86	Аналитический метод	0.10	—
980	630142.93	1423237.23	Аналитический метод	0.10	—
981	630149.06	1423237.05	Аналитический метод	0.10	—
982	630172.94	1423235.14	Аналитический метод	0.10	—
983	630191.03	1423234.23	Аналитический метод	0.10	—
984	630198.78	1423233.92	Аналитический метод	0.10	—
985	630241.81	1423232.22	Аналитический метод	0.10	—
986	630245.16	1423232.98	Аналитический метод	0.10	—
987	630256.34	1423232.65	Аналитический метод	0.10	—

988	630268.23	1423232.01	Аналитический метод	0.10	—
989	630292.19	1423230.56	Аналитический метод	0.10	—
990	630328.13	1423228.51	Аналитический метод	0.10	—
991	630348.51	1423227.19	Аналитический метод	0.10	—
992	630351.17	1423225.81	Аналитический метод	0.10	—
993	630363.99	1423225.03	Аналитический метод	0.10	—
994	630411.94	1423222.16	Аналитический метод	0.10	—
995	630459.89	1423219.58	Аналитический метод	0.10	—
996	630505.75	1423217.09	Аналитический метод	0.10	—
997	630506.31	1423217.45	Аналитический метод	0.10	—
998	630509.59	1423217.21	Аналитический метод	0.10	—
999	630539.04	1423215.00	Аналитический метод	0.10	—
1000	630548.54	1423212.81	Аналитический метод	0.10	—
1001	630579.27	1423209.92	Аналитический метод	0.10	—
1002	630581.78	1423210.05	Аналитический метод	0.10	—
1003	630581.57	1423207.61	Аналитический метод	0.10	—
1004	630595.49	1423206.40	Аналитический метод	0.10	—
1005	630595.82	1423209.94	Аналитический метод	0.10	—
1006	630690.89	1423202.41	Аналитический метод	0.10	—
1007	630746.61	1423197.41	Аналитический метод	0.10	—
1008	630802.34	1423192.19	Аналитический метод	0.10	—
1009	630844.53	1423187.94	Аналитический метод	0.10	—
1010	630844.21	1423184.62	Аналитический метод	0.10	—
1011	630858.16	1423183.40	Аналитический метод	0.10	—
1012	630858.46	1423186.60	Аналитический метод	0.10	—
1013	630866.06	1423185.86	Аналитический метод	0.10	—
1014	630913.82	1423181.46	Аналитический метод	0.10	—
1015	630933.67	1423179.38	Аналитический метод	0.10	—
1016	630987.28	1423173.92	Аналитический метод	0.10	—
1017	630986.95	1423170.39	Аналитический метод	0.10	—
1018	631000.88	1423168.97	Аналитический метод	0.10	—
1019	631001.22	1423172.55	Аналитический метод	0.10	—
1020	631004.85	1423172.14	Аналитический метод	0.10	—
1021	631036.49	1423169.07	Аналитический метод	0.10	—
1022	631046.33	1423166.69	Аналитический метод	0.10	—
1023	631067.55	1423164.78	Аналитический метод	0.10	—
1024	631077.39	1423163.93	Аналитический метод	0.10	—
1025	631087.15	1423164.44	Аналитический метод	0.10	—
1026	631114.22	1423161.77	Аналитический метод	0.10	—
1027	631124.39	1423160.59	Аналитический метод	0.10	—
1028	631137.73	1423158.78	Аналитический метод	0.10	—
1029	631172.00	1423153.59	Аналитический метод	0.10	—
1030	631177.01	1423152.63	Аналитический метод	0.10	—
1031	631179.23	1423151.37	Аналитический метод	0.10	—
1032	631180.54	1423149.89	Аналитический метод	0.10	—
1033	631181.44	1423147.96	Аналитический метод	0.10	—
1034	631182.60	1423141.41	Аналитический метод	0.10	—
1035	631184.13	1423132.08	Аналитический метод	0.10	—
1036	631201.79	1423133.52	Аналитический метод	0.10	—
1037	631203.17	1423142.78	Аналитический метод	0.10	—
1038	631203.85	1423144.22	Аналитический метод	0.10	—
1039	631205.24	1423145.90	Аналитический метод	0.10	—
1040	631206.40	1423146.73	Аналитический метод	0.10	—
1041	631208.19	1423147.53	Аналитический метод	0.10	—
1042	631209.41	1423147.82	Аналитический метод	0.10	—
1043	631211.40	1423147.76	Аналитический метод	0.10	—
1044	631212.97	1423147.54	Аналитический метод	0.10	—
1045	631213.67	1423146.93	Аналитический метод	0.10	—
1046	631247.43	1423142.55	Аналитический метод	0.10	—
1047	631271.39	1423140.09	Аналитический метод	0.10	—
1048	631311.19	1423136.05	Аналитический метод	0.10	—
1049	631339.10	1423133.18	Аналитический метод	0.10	—
1050	631398.98	1423128.19	Аналитический метод	0.10	—
1051	631444.86	1423124.73	Аналитический метод	0.10	—
1052	631474.71	1423122.23	Аналитический метод	0.10	—
1053	631502.59	1423119.77	Аналитический метод	0.10	—
1054	631533.86	1423116.96	Аналитический метод	0.10	—

1055	631543.69	1423114.49	Аналитический метод	0.10	—
1056	631574.55	1423111.82	Аналитический метод	0.10	—
1057	631584.59	1423112.50	Аналитический метод	0.10	—
1058	631592.05	1423111.79	Аналитический метод	0.10	—
1059	631624.01	1423109.32	Аналитический метод	0.10	—
1060	631652.45	1423106.97	Аналитический метод	0.10	—
1061	631682.03	1423103.93	Аналитический метод	0.10	—
1062	631709.62	1423101.57	Аналитический метод	0.10	—
1063	631743.31	1423098.37	Аналитический метод	0.10	—
1064	631773.31	1423096.00	Аналитический метод	0.10	—
1065	631807.90	1423093.26	Аналитический метод	0.10	—
1066	631847.74	1423090.00	Аналитический метод	0.10	—
1067	631887.58	1423086.53	Аналитический метод	0.10	—
1068	631915.50	1423084.09	Аналитический метод	0.10	—
1069	631937.43	1423082.39	Аналитический метод	0.10	—
1070	631965.34	1423079.90	Аналитический метод	0.10	—
1071	631982.08	1423078.68	Аналитический метод	0.10	—
1072	631984.15	1423078.04	Аналитический метод	0.10	—
1073	631992.15	1423076.34	Аналитический метод	0.10	—
1074	632000.12	1423075.66	Аналитический метод	0.10	—
1075	632023.33	1423073.77	Аналитический метод	0.10	—
1076	632032.95	1423074.37	Аналитический метод	0.10	—
1077	632066.73	1423071.52	Аналитический метод	0.10	—
1078	632120.53	1423066.84	Аналитический метод	0.10	—
1079	632166.37	1423062.71	Аналитический метод	0.10	—
1080	632197.07	1423059.93	Аналитический метод	0.10	—
1081	632225.81	1423057.45	Аналитический метод	0.10	—
1082	632238.18	1423056.59	Аналитический метод	0.10	—
1083	632250.01	1423055.59	Аналитический метод	0.10	—
1084	632285.77	1423052.06	Аналитический метод	0.10	—
1085	632315.47	1423048.40	Аналитический метод	0.10	—
1086	632349.16	1423044.11	Аналитический метод	0.10	—
1087	632379.85	1423040.02	Аналитический метод	0.10	—
1088	632390.13	1423037.23	Аналитический метод	0.10	—
1089	632420.11	1423033.10	Аналитический метод	0.10	—
1090	632430.20	1423033.21	Аналитический метод	0.10	—
1091	632459.56	1423029.17	Аналитический метод	0.10	—
1092	632483.48	1423025.86	Аналитический метод	0.10	—
1093	632539.49	1423019.06	Аналитический метод	0.10	—
1094	632557.58	1423017.25	Аналитический метод	0.10	—
1095	632562.45	1423018.48	Аналитический метод	0.10	—
1096	632569.23	1423018.08	Аналитический метод	0.10	—
1097	632594.70	1423016.00	Аналитический метод	0.10	—
1098	632660.94	1423010.91	Аналитический метод	0.10	—
1099	632726.33	1423005.54	Аналитический метод	0.10	—
1100	632755.60	1423002.87	Аналитический метод	0.10	—
1101	632758.10	1423001.93	Аналитический метод	0.10	—
1102	632768.78	1423001.00	Аналитический метод	0.10	—
1103	632780.72	1422999.83	Аналитический метод	0.10	—
1104	632794.85	1422998.62	Аналитический метод	0.10	—
1105	632820.19	1422997.52	Аналитический метод	0.10	—
1106	632821.10	1422997.86	Аналитический метод	0.10	—
1107	632831.61	1422997.20	Аналитический метод	0.10	—
1108	632842.06	1422995.93	Аналитический метод	0.10	—
1109	632938.24	1422988.27	Аналитический метод	0.10	—
1110	632978.12	1422984.74	Аналитический метод	0.10	—
1111	633019.76	1422981.52	Аналитический метод	0.10	—
1112	633127.30	1422972.07	Аналитический метод	0.10	—
1113	633154.41	1422969.42	Аналитический метод	0.10	—
1114	633154.08	1422965.89	Аналитический метод	0.10	—
1115	633168.04	1422964.74	Аналитический метод	0.10	—
1116	633168.37	1422968.24	Аналитический метод	0.10	—
1117	633184.43	1422967.19	Аналитический метод	0.10	—
1118	633269.45	1422960.85	Аналитический метод	0.10	—
1119	633326.20	1422956.01	Аналитический метод	0.10	—
1120	633336.39	1422953.65	Аналитический метод	0.10	—
1121	633341.12	1422953.15	Аналитический метод	0.10	—

1122	633367.70	1422951.49	Аналитический метод	0.10	—
1123	633377.30	1422952.07	Аналитический метод	0.10	—
1124	633381.66	1422951.66	Аналитический метод	0.10	—
1125	633416.56	1422948.03	Аналитический метод	0.10	—
1126	633442.39	1422945.26	Аналитический метод	0.10	—
1127	633471.66	1422942.05	Аналитический метод	0.10	—
1128	633487.20	1422940.12	Аналитический метод	0.10	—
1129	633486.86	1422936.61	Аналитический метод	0.10	—
1130	633500.79	1422935.17	Аналитический метод	0.10	—
1131	633501.13	1422938.69	Аналитический метод	0.10	—
1132	633528.81	1422936.01	Аналитический метод	0.10	—
1133	633562.94	1422932.49	Аналитический метод	0.10	—
1134	633566.75	1422931.83	Аналитический метод	0.10	—
1135	633569.88	1422929.70	Аналитический метод	0.10	—
1136	633571.34	1422927.13	Аналитический метод	0.10	—
1137	633571.44	1422920.92	Аналитический метод	0.10	—
1138	633571.73	1422902.90	Аналитический метод	0.10	—
1139	633589.54	1422901.47	Аналитический метод	0.10	—
1140	633592.80	1422920.83	Аналитический метод	0.10	—
1141	633594.45	1422924.95	Аналитический метод	0.10	—
1142	633596.93	1422927.02	Аналитический метод	0.10	—
1143	633599.70	1422927.68	Аналитический метод	0.10	—
1144	633616.59	1422925.68	Аналитический метод	0.10	—
1145	633636.38	1422923.02	Аналитический метод	0.10	—
1146	633664.11	1422919.32	Аналитический метод	0.10	—
1147	633691.99	1422915.68	Аналитический метод	0.10	—
1148	633723.30	1422912.23	Аналитический метод	0.10	—
1149	633786.20	1422906.57	Аналитический метод	0.10	—
1150	633825.11	1422903.00	Аналитический метод	0.10	—
1151	633833.59	1422901.09	Аналитический метод	0.10	—
1152	633864.29	1422898.33	Аналитический метод	0.10	—
1153	633872.20	1422898.74	Аналитический метод	0.10	—
1154	633874.36	1422898.84	Аналитический метод	0.10	—
1155	633884.00	1422897.93	Аналитический метод	0.10	—
1156	633923.89	1422894.36	Аналитический метод	0.10	—
1157	633942.68	1422892.26	Аналитический метод	0.10	—
1158	633968.21	1422888.64	Аналитический метод	0.10	—
1159	633971.39	1422887.06	Аналитический метод	0.10	—
1160	633998.03	1422881.86	Аналитический метод	0.10	—
1161	634014.40	1422878.68	Аналитический метод	0.10	—
1162	634028.49	1422876.40	Аналитический метод	0.10	—
1163	634035.82	1422874.84	Аналитический метод	0.10	—
1164	634058.88	1422871.01	Аналитический метод	0.10	—
1165	634085.83	1422866.10	Аналитический метод	0.10	—
1166	634093.33	1422865.10	Аналитический метод	0.10	—
1167	634112.08	1422861.76	Аналитический метод	0.10	—
1168	634169.23	1422852.05	Аналитический метод	0.10	—
1169	634208.75	1422845.16	Аналитический метод	0.10	—
1170	634220.31	1422843.36	Аналитический метод	0.10	—
1171	634223.62	1422842.31	Аналитический метод	0.10	—
1172	634224.51	1422842.42	Аналитический метод	0.10	—
1173	634248.27	1422838.63	Аналитический метод	0.10	—
1174	634259.70	1422836.78	Аналитический метод	0.10	—
1175	634288.38	1422834.71	Аналитический метод	0.10	—
1176	634322.99	1422827.67	Аналитический метод	0.10	—
1177	634345.39	1422823.12	Аналитический метод	0.10	—
1178	634374.21	1422817.26	Аналитический метод	0.10	—
1179	634381.01	1422816.05	Аналитический метод	0.10	—
1180	634383.76	1422815.32	Аналитический метод	0.10	—
1181	634396.44	1422812.74	Аналитический метод	0.10	—
1182	634418.95	1422809.06	Аналитический метод	0.10	—
1183	634421.95	1422808.20	Аналитический метод	0.10	—
1184	634428.07	1422806.94	Аналитический метод	0.10	—
1185	634453.30	1422801.97	Аналитический метод	0.10	—
1186	634470.97	1422798.15	Аналитический метод	0.10	—
1187	634480.75	1422795.68	Аналитический метод	0.10	—
1188	634496.09	1422792.84	Аналитический метод	0.10	—

1189	634498.40	1422792.06	Аналитический метод	0.10	—
1190	634523.06	1422787.51	Аналитический метод	0.10	—
1191	634537.70	1422784.33	Аналитический метод	0.10	—
1192	634562.25	1422779.85	Аналитический метод	0.10	—
1193	634574.66	1422777.08	Аналитический метод	0.10	—
1194	634591.86	1422773.01	Аналитический метод	0.10	—
1195	634638.20	1422763.59	Аналитический метод	0.10	—
1196	634780.74	1422721.03	Аналитический метод	0.10	—
1197	634780.06	1422718.65	Аналитический метод	0.10	—
1198	634784.67	1422717.23	Аналитический метод	0.10	—
1199	634792.89	1422715.07	Аналитический метод	0.10	—
1200	634802.97	1422713.76	Аналитический метод	0.10	—
1201	634808.68	1422712.35	Аналитический метод	0.10	—
1202	634810.15	1422711.66	Аналитический метод	0.10	—
1203	634815.17	1422710.22	Аналитический метод	0.10	—
1204	634828.86	1422706.64	Аналитический метод	0.10	—
1205	634849.52	1422700.40	Аналитический метод	0.10	—
1206	634863.25	1422695.64	Аналитический метод	0.10	—
1207	634866.86	1422694.87	Аналитический метод	0.10	—
1208	634878.34	1422691.12	Аналитический метод	0.10	—
1209	634892.91	1422685.32	Аналитический метод	0.10	—
1210	634901.42	1422682.75	Аналитический метод	0.10	—
1211	634911.63	1422678.44	Аналитический метод	0.10	—
1212	634913.62	1422677.94	Аналитический метод	0.10	—
1213	634925.64	1422673.10	Аналитический метод	0.10	—
1214	634934.80	1422669.90	Аналитический метод	0.10	—
1215	634943.34	1422666.62	Аналитический метод	0.10	—
1216	634950.89	1422664.11	Аналитический метод	0.10	—
1217	634970.83	1422656.76	Аналитический метод	0.10	—
1218	634988.08	1422649.93	Аналитический метод	0.10	—
1219	635008.93	1422642.27	Аналитический метод	0.10	—
1220	635033.47	1422633.42	Аналитический метод	0.10	—
1221	635062.56	1422623.75	Аналитический метод	0.10	—
1222	635067.10	1422623.16	Аналитический метод	0.10	—
1223	635106.56	1422608.41	Аналитический метод	0.10	—
1224	635137.61	1422596.76	Аналитический метод	0.10	—
1225	635193.78	1422575.36	Аналитический метод	0.10	—
1226	635225.03	1422563.53	Аналитический метод	0.10	—
1227	635233.91	1422558.83	Аналитический метод	0.10	—
1228	635262.81	1422548.12	Аналитический метод	0.10	—
1229	635272.62	1422545.96	Аналитический метод	0.10	—
1230	635288.59	1422540.00	Аналитический метод	0.10	—
1231	635332.25	1422523.10	Аналитический метод	0.10	—
1232	635334.43	1422521.15	Аналитический метод	0.10	—
1233	635357.93	1422511.52	Аналитический метод	0.10	—
1234	635360.77	1422510.48	Аналитический метод	0.10	—
1235	635382.67	1422502.12	Аналитический метод	0.10	—
1236	635407.70	1422492.42	Аналитический метод	0.10	—
1237	635424.58	1422485.57	Аналитический метод	0.10	—
1238	635431.56	1422482.55	Аналитический метод	0.10	—
1239	635436.03	1422480.87	Аналитический метод	0.10	—
1240	635443.33	1422477.72	Аналитический метод	0.10	—
1241	635458.81	1422471.56	Аналитический метод	0.10	—
1242	635465.68	1422468.50	Аналитический метод	0.10	—
1243	635476.92	1422463.64	Аналитический метод	0.10	—
1244	635490.03	1422458.42	Аналитический метод	0.10	—
1245	635503.39	1422452.34	Аналитический метод	0.10	—
1246	635512.77	1422448.52	Аналитический метод	0.10	—
1247	635527.59	1422441.34	Аналитический метод	0.10	—
1248	635531.43	1422439.74	Аналитический метод	0.10	—
1249	635539.95	1422435.50	Аналитический метод	0.10	—
1250	635579.30	1422414.63	Аналитический метод	0.10	—
1251	635592.01	1422407.15	Аналитический метод	0.10	—
1252	635599.62	1422402.99	Аналитический метод	0.10	—
1253	635607.03	1422399.28	Аналитический метод	0.10	—
1254	635618.17	1422394.50	Аналитический метод	0.10	—
1255	635628.06	1422390.08	Аналитический метод	0.10	—



1256	635635.16	1422387.44	Аналитический метод	0.10	—
1257	635646.39	1422383.52	Аналитический метод	0.10	—
1258	635657.13	1422379.09	Аналитический метод	0.10	—
1259	635663.32	1422377.08	Аналитический метод	0.10	—
1260	635670.72	1422373.54	Аналитический метод	0.10	—
1261	635677.72	1422370.81	Аналитический метод	0.10	—
1262	635684.30	1422368.00	Аналитический метод	0.10	—
1263	635693.17	1422363.07	Аналитический метод	0.10	—
1264	635703.61	1422358.92	Аналитический метод	0.10	—
1265	635719.85	1422352.81	Аналитический метод	0.10	—
1266	635721.66	1422351.92	Аналитический метод	0.10	—
1267	635731.41	1422349.62	Аналитический метод	0.10	—
1268	635734.89	1422348.29	Аналитический метод	0.10	—
1269	635747.48	1422343.43	Аналитический метод	0.10	—
1270	635763.50	1422337.37	Аналитический метод	0.10	—
1271	635778.52	1422332.27	Аналитический метод	0.10	—
1272	635784.73	1422329.84	Аналитический метод	0.10	—
1273	635795.67	1422326.41	Аналитический метод	0.10	—
1274	635809.12	1422321.75	Аналитический метод	0.10	—
1275	635813.13	1422320.59	Аналитический метод	0.10	—
1276	635826.32	1422316.91	Аналитический метод	0.10	—
1277	635835.14	1422314.64	Аналитический метод	0.10	—
1278	635839.02	1422313.39	Аналитический метод	0.10	—
1279	635862.39	1422308.16	Аналитический метод	0.10	—
1280	635863.13	1422307.74	Аналитический метод	0.10	—
1281	635894.07	1422298.51	Аналитический метод	0.10	—
1282	635922.16	1422290.52	Аналитический метод	0.10	—
1283	635926.48	1422290.06	Аналитический метод	0.10	—
1284	635935.44	1422287.52	Аналитический метод	0.10	—
1285	635949.95	1422283.61	Аналитический метод	0.10	—
1286	635960.92	1422280.02	Аналитический метод	0.10	—
1287	635973.73	1422275.01	Аналитический метод	0.10	—
1288	635985.63	1422269.30	Аналитический метод	0.10	—
1289	636000.91	1422260.55	Аналитический метод	0.10	—
1290	636011.06	1422254.32	Аналитический метод	0.10	—
1291	636018.93	1422249.00	Аналитический метод	0.10	—
1292	636025.18	1422244.66	Аналитический метод	0.10	—
1293	636030.95	1422239.73	Аналитический метод	0.10	—
1294	636039.77	1422231.74	Аналитический метод	0.10	—
1295	636051.47	1422221.45	Аналитический метод	0.10	—
1296	636060.73	1422213.21	Аналитический метод	0.10	—
1297	636069.60	1422205.24	Аналитический метод	0.10	—
1298	636078.32	1422197.09	Аналитический метод	0.10	—
1299	636091.70	1422184.57	Аналитический метод	0.10	—
1300	636096.30	1422180.24	Аналитический метод	0.10	—
1301	636101.82	1422175.34	Аналитический метод	0.10	—
1302	636110.42	1422167.06	Аналитический метод	0.10	—
1303	636122.39	1422155.88	Аналитический метод	0.10	—
1304	636124.05	1422153.82	Аналитический метод	0.10	—
1305	636128.73	1422148.03	Аналитический метод	0.10	—
1306	636141.36	1422136.12	Аналитический метод	0.10	—
1307	636151.28	1422126.98	Аналитический метод	0.10	—
1308	636159.52	1422121.13	Аналитический метод	0.10	—
1309	636170.21	1422111.32	Аналитический метод	0.10	—
1310	636197.67	1422085.80	Аналитический метод	0.10	—
1311	636221.51	1422063.59	Аналитический метод	0.10	—
1312	636249.03	1422038.00	Аналитический метод	0.10	—
1313	636267.68	1422020.11	Аналитический метод	0.10	—
1314	636274.28	1422012.66	Аналитический метод	0.10	—
1315	636278.77	1422006.75	Аналитический метод	0.10	—
1316	636286.42	1421996.45	Аналитический метод	0.10	—
1317	636287.41	1421993.16	Аналитический метод	0.10	—
1318	636287.31	1421991.46	Аналитический метод	0.10	—
1319	636286.70	1421989.58	Аналитический метод	0.10	—
1320	636285.47	1421987.67	Аналитический метод	0.10	—
1321	636273.32	1421967.66	Аналитический метод	0.10	—
1322	636288.37	1421957.48	Аналитический метод	0.10	—

1323	636296.60	1421966.12	Аналитический метод	0.10	—
1324	636297.59	1421966.37	Аналитический метод	0.10	—
1325	636299.74	1421967.69	Аналитический метод	0.10	—
1326	636300.99	1421968.09	Аналитический метод	0.10	—
1327	636302.43	1421968.13	Аналитический метод	0.10	—
1328	636303.81	1421967.74	Аналитический метод	0.10	—
1329	636304.88	1421967.09	Аналитический метод	0.10	—
1330	636305.70	1421966.26	Аналитический метод	0.10	—
1331	636307.06	1421964.26	Аналитический метод	0.10	—
1332	636309.92	1421959.85	Аналитический метод	0.10	—
1333	636312.14	1421956.45	Аналитический метод	0.10	—
1334	636314.46	1421953.06	Аналитический метод	0.10	—
1335	636317.14	1421949.20	Аналитический метод	0.10	—
1336	636325.96	1421936.60	Аналитический метод	0.10	—
1337	636336.08	1421922.58	Аналитический метод	0.10	—
1338	636340.58	1421915.34	Аналитический метод	0.10	—
1339	636347.23	1421906.00	Аналитический метод	0.10	—
1340	636352.01	1421898.31	Аналитический метод	0.10	—
1341	636353.40	1421893.91	Аналитический метод	0.10	—
1342	636358.59	1421888.46	Аналитический метод	0.10	—
1343	636365.24	1421879.13	Аналитический метод	0.10	—
1344	636368.53	1421874.12	Аналитический метод	0.10	—
1345	636375.72	1421864.04	Аналитический метод	0.10	—
1346	636383.00	1421856.95	Аналитический метод	0.10	—
1347	636397.67	1421836.24	Аналитический метод	0.10	—
1348	636413.92	1421813.35	Аналитический метод	0.10	—
1349	636417.01	1421808.24	Аналитический метод	0.10	—
1	636426.12	1421795.82	Аналитический метод	0.10	—
—	—	—	—	—	—
1350	637381.17	1421789.75	Аналитический метод	0.10	—
1351	637394.20	1421798.96	Аналитический метод	0.10	—
1352	637386.38	1421810.03	Аналитический метод	0.10	—
1353	637373.35	1421800.82	Аналитический метод	0.10	—
1350	637381.17	1421789.75	Аналитический метод	0.10	—
—	—	—	—	—	—
1354	636500.24	1421691.49	Аналитический метод	0.10	—
1355	636492.18	1421686.31	Аналитический метод	0.10	—
1356	636496.94	1421668.86	Аналитический метод	0.10	—
1357	636491.92	1421667.49	Аналитический метод	0.10	—
1358	636571.96	1421550.54	Аналитический метод	0.10	—
1359	636576.29	1421553.34	Аналитический метод	0.10	—
1360	636585.03	1421539.93	Аналитический метод	0.10	—
1361	636581.91	1421537.90	Аналитический метод	0.10	—
1362	636614.22	1421490.43	Аналитический метод	0.10	—
1363	636601.64	1421514.13	Аналитический метод	0.10	—
1364	636590.08	1421537.65	Аналитический метод	0.10	—
1365	636587.99	1421543.63	Аналитический метод	0.10	—
1366	636568.48	1421581.64	Аналитический метод	0.10	—
1367	636559.97	1421599.20	Аналитический метод	0.10	—
1368	636530.13	1421649.95	Аналитический метод	0.10	—
1369	636505.72	1421685.48	Аналитический метод	0.10	—
1354	636500.24	1421691.49	Аналитический метод	0.10	—
—	—	—	—	—	—
1370	637367.73	1421797.33	Аналитический метод	0.10	—
1371	637348.73	1421783.91	Аналитический метод	0.10	—
1372	637355.13	1421771.16	Аналитический метод	0.10	—
1373	637349.22	1421767.63	Аналитический метод	0.10	—
1374	637352.72	1421764.61	Аналитический метод	0.10	—
1375	637356.44	1421762.83	Аналитический метод	0.10	—
1376	637360.11	1421761.94	Аналитический метод	0.10	—
1377	637365.99	1421762.11	Аналитический метод	0.10	—
1378	637370.88	1421763.46	Аналитический метод	0.10	—
1379	637379.33	1421768.01	Аналитический метод	0.10	—
1380	637381.94	1421769.78	Аналитический метод	0.10	—
1381	637383.44	1421771.47	Аналитический метод	0.10	—
1382	637383.87	1421773.25	Аналитический метод	0.10	—
1383	637372.30	1421790.16	Аналитический метод	0.10	—

1384	637375.31	1421791.83	Аналитический метод	0.10	—
1385	637372.38	1421795.97	Аналитический метод	0.10	—
1386	637369.93	1421794.24	Аналитический метод	0.10	—
1370	637367.73	1421797.33	Аналитический метод	0.10	—
—	—	—	—	—	—
1387	636463.37	1421742.53	Аналитический метод	0.10	—
1388	636454.90	1421755.13	Аналитический метод	0.10	—
1389	636441.21	1421775.56	Аналитический метод	0.10	—
1390	636435.12	1421784.14	Аналитический метод	0.10	—
1391	636429.60	1421790.92	Аналитический метод	0.10	—
1392	636414.02	1421779.90	Аналитический метод	0.10	—
1393	636439.88	1421743.37	Аналитический метод	0.10	—
1394	636441.48	1421745.67	Аналитический метод	0.10	—
1395	636455.42	1421736.01	Аналитический метод	0.10	—
1387	636463.37	1421742.53	Аналитический метод	0.10	—
Зона1(2)	—	—	—	—	—
1396	614382.87	1413937.14	Аналитический метод	0.10	—
1397	614383.60	1413933.85	Аналитический метод	0.10	—
1398	614381.72	1413933.60	Аналитический метод	0.10	—
1399	614381.78	1413930.93	Аналитический метод	0.10	—
1400	614364.09	1413926.42	Аналитический метод	0.10	—
1401	614367.23	1413911.24	Аналитический метод	0.10	—
1402	614382.69	1413913.50	Аналитический метод	0.10	—
1403	614384.22	1413905.75	Аналитический метод	0.10	—
1404	614395.03	1413908.11	Аналитический метод	0.10	—
1405	614395.23	1413907.95	Аналитический метод	0.10	—
1406	614397.83	1413896.00	Аналитический метод	0.10	—
1407	614408.30	1413898.24	Аналитический метод	0.10	—
1408	614409.34	1413893.39	Аналитический метод	0.10	—
1409	614405.57	1413887.64	Аналитический метод	0.10	—
1410	614434.44	1413868.72	Аналитический метод	0.10	—
1411	614482.09	1413878.93	Аналитический метод	0.10	—
1412	614479.76	1413889.80	Аналитический метод	0.10	—
1413	614480.16	1413889.89	Аналитический метод	0.10	—
1414	614480.44	1413889.72	Аналитический метод	0.10	—
1415	614480.61	1413890.00	Аналитический метод	0.10	—
1416	614484.26	1413890.87	Аналитический метод	0.10	—
1417	614483.38	1413894.55	Аналитический метод	0.10	—
1418	614483.56	1413894.84	Аналитический метод	0.10	—
1419	614483.27	1413895.02	Аналитический метод	0.10	—
1420	614483.20	1413895.34	Аналитический метод	0.10	—
1421	614486.82	1413898.78	Аналитический метод	0.10	—
1422	614485.17	1413900.51	Аналитический метод	0.10	—
1423	614481.91	1413900.71	Аналитический метод	0.10	—
1424	614479.09	1413912.52	Аналитический метод	0.10	—
1425	614499.60	1413916.99	Аналитический метод	0.10	—
1426	614523.18	1413921.87	Аналитический метод	0.10	—
1427	614559.29	1413930.05	Аналитический метод	0.10	—
1428	614575.29	1413933.26	Аналитический метод	0.10	—
1429	614591.08	1413936.44	Аналитический метод	0.10	—
1430	614603.93	1413939.14	Аналитический метод	0.10	—
1431	614608.15	1413940.40	Аналитический метод	0.10	—
1432	614614.54	1413942.69	Аналитический метод	0.10	—
1433	614618.41	1413944.46	Аналитический метод	0.10	—
1434	614622.45	1413946.67	Аналитический метод	0.10	—
1435	614626.41	1413949.31	Аналитический метод	0.10	—
1436	614629.52	1413951.84	Аналитический метод	0.10	—
1437	614632.59	1413954.98	Аналитический метод	0.10	—
1438	614636.19	1413959.15	Аналитический метод	0.10	—
1439	614638.07	1413961.95	Аналитический метод	0.10	—
1440	614640.64	1413966.90	Аналитический метод	0.10	—
1441	614642.74	1413971.89	Аналитический метод	0.10	—
1442	614645.70	1413983.00	Аналитический метод	0.10	—
1443	614646.77	1413992.56	Аналитический метод	0.10	—
1444	614647.04	1413998.35	Аналитический метод	0.10	—
1445	614656.40	1414002.29	Аналитический метод	0.10	—
1446	614652.32	1414012.64	Аналитический метод	0.10	—

1447	614649.45	1414011.66	Аналитический метод	0.10	—
1448	614653.56	1414031.71	Аналитический метод	0.10	—
1449	614655.13	1414034.45	Аналитический метод	0.10	—
1450	614657.15	1414037.74	Аналитический метод	0.10	—
1451	614662.30	1414039.01	Аналитический метод	0.10	—
1452	614669.11	1414041.58	Аналитический метод	0.10	—
1453	614666.83	1414057.31	Аналитический метод	0.10	—
1454	614664.58	1414056.99	Аналитический метод	0.10	—
1455	614664.16	1414058.16	Аналитический метод	0.10	—
1456	614662.54	1414068.39	Аналитический метод	0.10	—
1457	614659.08	1414067.97	Аналитический метод	0.10	—
1458	614661.77	1414073.38	Аналитический метод	0.10	—
1459	614667.27	1414082.33	Аналитический метод	0.10	—
1460	614681.94	1414099.38	Аналитический метод	0.10	—
1461	614688.51	1414110.16	Аналитический метод	0.10	—
1462	614691.59	1414115.71	Аналитический метод	0.10	—
1463	614698.57	1414133.56	Аналитический метод	0.10	—
1464	614701.96	1414149.68	Аналитический метод	0.10	—
1465	614705.01	1414186.08	Аналитический метод	0.10	—
1466	614709.40	1414245.83	Аналитический метод	0.10	—
1467	614711.77	1414273.87	Аналитический метод	0.10	—
1468	614714.78	1414312.72	Аналитический метод	0.10	—
1469	614718.69	1414368.77	Аналитический метод	0.10	—
1470	614721.03	1414410.00	Аналитический метод	0.10	—
1471	614720.00	1414413.41	Аналитический метод	0.10	—
1472	614723.61	1414461.66	Аналитический метод	0.10	—
1473	614728.14	1414521.51	Аналитический метод	0.10	—
1474	614734.31	1414607.98	Аналитический метод	0.10	—
1475	614735.38	1414616.54	Аналитический метод	0.10	—
1476	614736.76	1414619.77	Аналитический метод	0.10	—
1477	614739.01	1414646.40	Аналитический метод	0.10	—
1478	614740.96	1414660.64	Аналитический метод	0.10	—
1479	614743.65	1414672.61	Аналитический метод	0.10	—
1480	614749.04	1414686.89	Аналитический метод	0.10	—
1481	614753.10	1414697.02	Аналитический метод	0.10	—
1482	614762.68	1414716.53	Аналитический метод	0.10	—
1483	614780.55	1414752.41	Аналитический метод	0.10	—
1484	614789.01	1414770.66	Аналитический метод	0.10	—
1485	614798.37	1414792.23	Аналитический метод	0.10	—
1486	614799.98	1414800.30	Аналитический метод	0.10	—
1487	614800.18	1414802.79	Аналитический метод	0.10	—
1488	614803.09	1414814.97	Аналитический метод	0.10	—
1489	614804.65	1414824.75	Аналитический метод	0.10	—
1490	614805.28	1414835.72	Аналитический метод	0.10	—
1491	614805.96	1414844.06	Аналитический метод	0.10	—
1492	614808.33	1414847.14	Аналитический метод	0.10	—
1493	614810.46	1414864.74	Аналитический метод	0.10	—
1494	614810.84	1414878.22	Аналитический метод	0.10	—
1495	614811.49	1414880.42	Аналитический метод	0.10	—
1496	614813.22	1414896.12	Аналитический метод	0.10	—
1497	614814.39	1414899.95	Аналитический метод	0.10	—
1498	614816.45	1414920.58	Аналитический метод	0.10	—
1499	614815.88	1414936.96	Аналитический метод	0.10	—
1500	614815.56	1414941.35	Аналитический метод	0.10	—
1501	614813.56	1414954.02	Аналитический метод	0.10	—
1502	614812.00	1414958.26	Аналитический метод	0.10	—
1503	614809.24	1414972.00	Аналитический метод	0.10	—
1504	614801.02	1415022.28	Аналитический метод	0.10	—
1505	614795.72	1415046.75	Аналитический метод	0.10	—
1506	614788.32	1415076.61	Аналитический метод	0.10	—
1507	614787.44	1415078.17	Аналитический метод	0.10	—
1508	614778.05	1415131.94	Аналитический метод	0.10	—
1509	614775.86	1415150.13	Аналитический метод	0.10	—
1510	614777.79	1415162.70	Аналитический метод	0.10	—
1511	614778.91	1415170.69	Аналитический метод	0.10	—
1512	614779.28	1415181.05	Аналитический метод	0.10	—
1513	614781.45	1415194.86	Аналитический метод	0.10	—

1514	614784.80	1415205.53	Аналитический метод	0.10	—
1515	614793.13	1415222.02	Аналитический метод	0.10	—
1516	614801.11	1415235.60	Аналитический метод	0.10	—
1517	614819.79	1415266.10	Аналитический метод	0.10	—
1518	614825.71	1415274.90	Аналитический метод	0.10	—
1519	614832.02	1415278.71	Аналитический метод	0.10	—
1520	614836.83	1415277.49	Аналитический метод	0.10	—
1521	614841.90	1415277.58	Аналитический метод	0.10	—
1522	614874.70	1415259.73	Аналитический метод	0.10	—
1523	614882.64	1415272.52	Аналитический метод	0.10	—
1524	614852.62	1415293.90	Аналитический метод	0.10	—
1525	614851.91	1415297.05	Аналитический метод	0.10	—
1526	614848.59	1415302.05	Аналитический метод	0.10	—
1527	614849.74	1415306.50	Аналитический метод	0.10	—
1528	614852.21	1415309.56	Аналитический метод	0.10	—
1529	614857.27	1415315.92	Аналитический метод	0.10	—
1530	614870.12	1415334.02	Аналитический метод	0.10	—
1531	614881.00	1415349.91	Аналитический метод	0.10	—
1532	614885.23	1415357.12	Аналитический метод	0.10	—
1533	614888.23	1415363.17	Аналитический метод	0.10	—
1534	614891.24	1415370.55	Аналитический метод	0.10	—
1535	614892.81	1415376.42	Аналитический метод	0.10	—
1536	614897.74	1415389.21	Аналитический метод	0.10	—
1537	614901.54	1415399.93	Аналитический метод	0.10	—
1538	614906.46	1415413.64	Аналитический метод	0.10	—
1539	614913.64	1415430.98	Аналитический метод	0.10	—
1540	614927.13	1415455.89	Аналитический метод	0.10	—
1541	614951.13	1415494.97	Аналитический метод	0.10	—
1542	614969.40	1415526.09	Аналитический метод	0.10	—
1543	614982.18	1415548.19	Аналитический метод	0.10	—
1544	614984.16	1415549.81	Аналитический метод	0.10	—
1545	614989.73	1415551.00	Аналитический метод	0.10	—
1546	615009.74	1415545.45	Аналитический метод	0.10	—
1547	615011.48	1415549.88	Аналитический метод	0.10	—
1548	615015.07	1415556.83	Аналитический метод	0.10	—
1549	615012.28	1415561.28	Аналитический метод	0.10	—
1550	615002.43	1415566.31	Аналитический метод	0.10	—
1551	614999.09	1415572.37	Аналитический метод	0.10	—
1552	614999.40	1415575.85	Аналитический метод	0.10	—
1553	615013.44	1415598.51	Аналитический метод	0.10	—
1554	615039.38	1415642.25	Аналитический метод	0.10	—
1555	615051.85	1415663.65	Аналитический метод	0.10	—
1556	615062.45	1415681.98	Аналитический метод	0.10	—
1557	615070.84	1415695.32	Аналитический метод	0.10	—
1558	615075.95	1415702.74	Аналитический метод	0.10	—
1559	615083.29	1415712.99	Аналитический метод	0.10	—
1560	615090.80	1415722.40	Аналитический метод	0.10	—
1561	615092.82	1415724.27	Аналитический метод	0.10	—
1562	615100.44	1415730.77	Аналитический метод	0.10	—
1563	615112.84	1415739.80	Аналитический метод	0.10	—
1564	615130.89	1415752.37	Аналитический метод	0.10	—
1565	615148.78	1415765.26	Аналитический метод	0.10	—
1566	615169.91	1415780.50	Аналитический метод	0.10	—
1567	615192.30	1415797.19	Аналитический метод	0.10	—
1568	615204.59	1415805.56	Аналитический метод	0.10	—
1569	615214.25	1415813.58	Аналитический метод	0.10	—
1570	615218.97	1415818.14	Аналитический метод	0.10	—
1571	615221.93	1415821.01	Аналитический метод	0.10	—
1572	615231.92	1415832.53	Аналитический метод	0.10	—
1573	615243.92	1415845.99	Аналитический метод	0.10	—
1574	615260.50	1415865.29	Аналитический метод	0.10	—
1575	615260.85	1415866.24	Аналитический метод	0.10	—
1576	615276.15	1415882.53	Аналитический метод	0.10	—
1577	615294.68	1415902.27	Аналитический метод	0.10	—
1578	615321.87	1415931.82	Аналитический метод	0.10	—
1579	615335.63	1415947.35	Аналитический метод	0.10	—
1580	615358.47	1415972.64	Аналитический метод	0.10	—

1581	615380.91	1415996.95	Аналитический метод	0.10	—
1582	615399.77	1416017.67	Аналитический метод	0.10	—
1583	615409.03	1416027.81	Аналитический метод	0.10	—
1584	615409.28	1416027.58	Аналитический метод	0.10	—
1585	615418.97	1416037.74	Аналитический метод	0.10	—
1586	615434.75	1416053.30	Аналитический метод	0.10	—
1587	615459.75	1416081.90	Аналитический метод	0.10	—
1588	615478.89	1416102.31	Аналитический метод	0.10	—
1589	615486.93	1416111.25	Аналитический метод	0.10	—
1590	615497.62	1416122.93	Аналитический метод	0.10	—
1591	615503.19	1416128.44	Аналитический метод	0.10	—
1592	615511.38	1416136.55	Аналитический метод	0.10	—
1593	615512.07	1416137.57	Аналитический метод	0.10	—
1594	615526.19	1416150.81	Аналитический метод	0.10	—
1595	615530.47	1416154.36	Аналитический метод	0.10	—
1596	615537.87	1416161.44	Аналитический метод	0.10	—
1597	615545.94	1416169.26	Аналитический метод	0.10	—
1598	615550.77	1416174.19	Аналитический метод	0.10	—
1599	615560.62	1416184.04	Аналитический метод	0.10	—
1600	615566.30	1416189.55	Аналитический метод	0.10	—
1601	615575.01	1416197.75	Аналитический метод	0.10	—
1602	615583.69	1416206.00	Аналитический метод	0.10	—
1603	615593.06	1416214.69	Аналитический метод	0.10	—
1604	615604.33	1416225.28	Аналитический метод	0.10	—
1605	615607.66	1416228.70	Аналитический метод	0.10	—
1606	615615.56	1416236.79	Аналитический метод	0.10	—
1607	615622.44	1416244.15	Аналитический метод	0.10	—
1608	615630.61	1416252.93	Аналитический метод	0.10	—
1609	615635.99	1416258.68	Аналитический метод	0.10	—
1610	615657.30	1416279.62	Аналитический метод	0.10	—
1611	615668.66	1416290.91	Аналитический метод	0.10	—
1612	615685.73	1416307.74	Аналитический метод	0.10	—
1613	615692.03	1416313.91	Аналитический метод	0.10	—
1614	615705.71	1416327.67	Аналитический метод	0.10	—
1615	615713.96	1416335.86	Аналитический метод	0.10	—
1616	615722.52	1416344.03	Аналитический метод	0.10	—
1617	615728.48	1416349.30	Аналитический метод	0.10	—
1618	615733.15	1416353.69	Аналитический метод	0.10	—
1619	615735.83	1416356.78	Аналитический метод	0.10	—
1620	615740.00	1416360.92	Аналитический метод	0.10	—
1621	615744.83	1416365.90	Аналитический метод	0.10	—
1622	615747.24	1416369.17	Аналитический метод	0.10	—
1623	615752.64	1416374.91	Аналитический метод	0.10	—
1624	615768.44	1416391.52	Аналитический метод	0.10	—
1625	615780.09	1416406.46	Аналитический метод	0.10	—
1626	615786.66	1416415.24	Аналитический метод	0.10	—
1627	615793.74	1416425.44	Аналитический метод	0.10	—
1628	615798.07	1416432.42	Аналитический метод	0.10	—
1629	615798.37	1416432.80	Аналитический метод	0.10	—
1630	615809.94	1416447.39	Аналитический метод	0.10	—
1631	615818.04	1416457.71	Аналитический метод	0.10	—
1632	615820.54	1416460.73	Аналитический метод	0.10	—
1633	615823.07	1416463.80	Аналитический метод	0.10	—
1634	615826.72	1416468.24	Аналитический метод	0.10	—
1635	615836.44	1416478.01	Аналитический метод	0.10	—
1636	615845.37	1416487.02	Аналитический метод	0.10	—
1637	615857.19	1416498.44	Аналитический метод	0.10	—
1638	615868.22	1416508.44	Аналитический метод	0.10	—
1639	615879.81	1416518.37	Аналитический метод	0.10	—
1640	615906.07	1416540.74	Аналитический метод	0.10	—
1641	615915.43	1416548.68	Аналитический метод	0.10	—
1642	615920.20	1416552.70	Аналитический метод	0.10	—
1643	615936.30	1416565.33	Аналитический метод	0.10	—
1644	615948.46	1416574.89	Аналитический метод	0.10	—
1645	615958.52	1416583.04	Аналитический метод	0.10	—
1646	615964.66	1416588.31	Аналитический метод	0.10	—
1647	615966.77	1416590.26	Аналитический метод	0.10	—

1648	615969.74	1416593.03	Аналитический метод	0.10	—
1649	615974.85	1416598.17	Аналитический метод	0.10	—
1650	615982.09	1416605.34	Аналитический метод	0.10	—
1651	615987.22	1416610.24	Аналитический метод	0.10	—
1652	615993.04	1416615.66	Аналитический метод	0.10	—
1653	615996.76	1416619.11	Аналитический метод	0.10	—
1654	616005.48	1416627.04	Аналитический метод	0.10	—
1655	616006.40	1416628.62	Аналитический метод	0.10	—
1656	616015.91	1416636.95	Аналитический метод	0.10	—
1657	616027.99	1416646.57	Аналитический метод	0.10	—
1658	616037.43	1416653.37	Аналитический метод	0.10	—
1659	616055.24	1416663.51	Аналитический метод	0.10	—
1660	616071.77	1416670.47	Аналитический метод	0.10	—
1661	616116.91	1416685.90	Аналитический метод	0.10	—
1662	616124.76	1416688.52	Аналитический метод	0.10	—
1663	616132.58	1416691.85	Аналитический метод	0.10	—
1664	616140.05	1416695.67	Аналитический метод	0.10	—
1665	616149.03	1416700.41	Аналитический метод	0.10	—
1666	616158.67	1416706.64	Аналитический метод	0.10	—
1667	616164.99	1416711.11	Аналитический метод	0.10	—
1668	616174.84	1416719.22	Аналитический метод	0.10	—
1669	616183.48	1416727.73	Аналитический метод	0.10	—
1670	616191.34	1416735.26	Аналитический метод	0.10	—
1671	616203.65	1416747.11	Аналитический метод	0.10	—
1672	616221.32	1416764.08	Аналитический метод	0.10	—
1673	616249.72	1416791.28	Аналитический метод	0.10	—
1674	616283.02	1416819.76	Аналитический метод	0.10	—
1675	616291.06	1416826.81	Аналитический метод	0.10	—
1676	616301.16	1416835.42	Аналитический метод	0.10	—
1677	616319.40	1416851.02	Аналитический метод	0.10	—
1678	616342.23	1416870.52	Аналитический метод	0.10	—
1679	616364.46	1416889.70	Аналитический метод	0.10	—
1680	616379.58	1416902.77	Аналитический метод	0.10	—
1681	616388.63	1416910.59	Аналитический метод	0.10	—
1682	616408.47	1416927.34	Аналитический метод	0.10	—
1683	616422.32	1416938.84	Аналитический метод	0.10	—
1684	616443.63	1416956.99	Аналитический метод	0.10	—
1685	616455.91	1416967.24	Аналитический метод	0.10	—
1686	616480.40	1416987.95	Аналитический метод	0.10	—
1687	616486.63	1416993.01	Аналитический метод	0.10	—
1688	616492.83	1416998.62	Аналитический метод	0.10	—
1689	616497.02	1417002.77	Аналитический метод	0.10	—
1690	616504.36	1417010.55	Аналитический метод	0.10	—
1691	616509.81	1417016.87	Аналитический метод	0.10	—
1692	616512.39	1417020.12	Аналитический метод	0.10	—
1693	616517.53	1417026.59	Аналитический метод	0.10	—
1694	616524.60	1417036.84	Аналитический метод	0.10	—
1695	616528.91	1417043.83	Аналитический метод	0.10	—
1696	616536.90	1417056.79	Аналитический метод	0.10	—
1697	616541.91	1417064.90	Аналитический метод	0.10	—
1698	616543.43	1417063.98	Аналитический метод	0.10	—
1699	616544.67	1417066.14	Аналитический метод	0.10	—
1700	616555.98	1417081.57	Аналитический метод	0.10	—
1701	616562.89	1417091.16	Аналитический метод	0.10	—
1702	616570.43	1417100.23	Аналитический метод	0.10	—
1703	616575.40	1417106.28	Аналитический метод	0.10	—
1704	616585.58	1417117.10	Аналитический метод	0.10	—
1705	616603.74	1417134.21	Аналитический метод	0.10	—
1706	616609.25	1417139.44	Аналитический метод	0.10	—
1707	616608.62	1417140.11	Аналитический метод	0.10	—
1708	616611.07	1417142.34	Аналитический метод	0.10	—
1709	616611.65	1417141.71	Аналитический метод	0.10	—
1710	616628.05	1417157.50	Аналитический метод	0.10	—
1711	616663.11	1417190.39	Аналитический метод	0.10	—
1712	616663.77	1417192.20	Аналитический метод	0.10	—
1713	616666.78	1417195.37	Аналитический метод	0.10	—
1714	616669.57	1417197.96	Аналитический метод	0.10	—

1715	616672.49	1417200.66	Аналитический метод	0.10	—
1716	616681.32	1417208.83	Аналитический метод	0.10	—
1717	616683.02	1417210.43	Аналитический метод	0.10	—
1718	616730.00	1417203.94	Аналитический метод	0.10	—
1719	616719.22	1417216.93	Аналитический метод	0.10	—
1720	616717.98	1417218.69	Аналитический метод	0.10	—
1721	616716.27	1417221.02	Аналитический метод	0.10	—
1722	616713.93	1417226.39	Аналитический метод	0.10	—
1723	616707.17	1417240.38	Аналитический метод	0.10	—
1724	616704.90	1417245.89	Аналитический метод	0.10	—
1725	616701.83	1417254.39	Аналитический метод	0.10	—
1726	616688.41	1417270.01	Аналитический метод	0.10	—
1727	616676.27	1417230.37	Аналитический метод	0.10	—
1728	616667.33	1417222.16	Аналитический метод	0.10	—
1729	616662.48	1417217.73	Аналитический метод	0.10	—
1730	616650.86	1417207.32	Аналитический метод	0.10	—
1731	616642.35	1417201.78	Аналитический метод	0.10	—
1732	616619.61	1417181.33	Аналитический метод	0.10	—
1733	616616.86	1417178.42	Аналитический метод	0.10	—
1734	616612.46	1417174.58	Аналитический метод	0.10	—
1735	616583.56	1417149.03	Аналитический метод	0.10	—
1736	616571.57	1417138.54	Аналитический метод	0.10	—
1737	616562.42	1417130.86	Аналитический метод	0.10	—
1738	616559.97	1417128.79	Аналитический метод	0.10	—
1739	616555.36	1417124.27	Аналитический метод	0.10	—
1740	616547.03	1417115.32	Аналитический метод	0.10	—
1741	616537.10	1417103.57	Аналитический метод	0.10	—
1742	616531.57	1417095.74	Аналитический метод	0.10	—
1743	616524.34	1417081.00	Аналитический метод	0.10	—
1744	616522.02	1417076.21	Аналитический метод	0.10	—
1745	616518.73	1417070.29	Аналитический метод	0.10	—
1746	616517.44	1417068.14	Аналитический метод	0.10	—
1747	616517.85	1417067.35	Аналитический метод	0.10	—
1748	616515.97	1417065.70	Аналитический метод	0.10	—
1749	616511.06	1417057.52	Аналитический метод	0.10	—
1750	616500.56	1417041.06	Аналитический метод	0.10	—
1751	616488.45	1417026.02	Аналитический метод	0.10	—
1752	616483.40	1417020.40	Аналитический метод	0.10	—
1753	616466.43	1417004.16	Аналитический метод	0.10	—
1754	616433.06	1416975.81	Аналитический метод	0.10	—
1755	616365.95	1416918.90	Аналитический метод	0.10	—
1756	616334.16	1416891.92	Аналитический метод	0.10	—
1757	616325.62	1416886.52	Аналитический метод	0.10	—
1758	616302.12	1416866.51	Аналитический метод	0.10	—
1759	616295.51	1416859.00	Аналитический метод	0.10	—
1760	616285.74	1416850.64	Аналитический метод	0.10	—
1761	616244.27	1416814.89	Аналитический метод	0.10	—
1762	616218.62	1416791.03	Аналитический метод	0.10	—
1763	616167.55	1416742.08	Аналитический метод	0.10	—
1764	616160.23	1416735.75	Аналитический метод	0.10	—
1765	616154.19	1416730.77	Аналитический метод	0.10	—
1766	616124.56	1416712.63	Аналитический метод	0.10	—
1767	616119.82	1416710.56	Аналитический метод	0.10	—
1768	616107.42	1416705.58	Аналитический метод	0.10	—
1769	616096.61	1416701.91	Аналитический метод	0.10	—
1770	616084.34	1416697.67	Аналитический метод	0.10	—
1771	616072.99	1416693.81	Аналитический метод	0.10	—
1772	616066.78	1416691.72	Аналитический метод	0.10	—
1773	616058.44	1416689.01	Аналитический метод	0.10	—
1774	616056.00	1416688.00	Аналитический метод	0.10	—
1775	616050.37	1416685.55	Аналитический метод	0.10	—
1776	616039.81	1416680.61	Аналитический метод	0.10	—
1777	616032.59	1416676.49	Аналитический метод	0.10	—
1778	616020.68	1416668.86	Аналитический метод	0.10	—
1779	616013.87	1416663.71	Аналитический метод	0.10	—
1780	616005.93	1416656.64	Аналитический метод	0.10	—
1781	615997.51	1416649.38	Аналитический метод	0.10	—



1782	615988.91	1416644.07	Аналитический метод	0.10	—
1783	615980.32	1416636.74	Аналитический метод	0.10	—
1784	615965.45	1416623.62	Аналитический метод	0.10	—
1785	615959.11	1416615.55	Аналитический метод	0.10	—
1786	615952.88	1416609.78	Аналитический метод	0.10	—
1787	615944.86	1416603.10	Аналитический метод	0.10	—
1788	615926.14	1416588.13	Аналитический метод	0.10	—
1789	615910.53	1416575.56	Аналитический метод	0.10	—
1790	615894.98	1416562.86	Аналитический метод	0.10	—
1791	615885.74	1416555.00	Аналитический метод	0.10	—
1792	615873.71	1416544.40	Аналитический метод	0.10	—
1793	615869.96	1416541.16	Аналитический метод	0.10	—
1794	615864.61	1416536.82	Аналитический метод	0.10	—
1795	615849.30	1416523.77	Аналитический метод	0.10	—
1796	615840.11	1416515.76	Аналитический метод	0.10	—
1797	615831.07	1416507.33	Аналитический метод	0.10	—
1798	615822.53	1416498.42	Аналитический метод	0.10	—
1799	615814.38	1416489.32	Аналитический метод	0.10	—
1800	615806.51	1416480.42	Аналитический метод	0.10	—
1801	615803.18	1416476.17	Аналитический метод	0.10	—
1802	615796.16	1416467.23	Аналитический метод	0.10	—
1803	615789.89	1416458.24	Аналитический метод	0.10	—
1804	615782.02	1416447.86	Аналитический метод	0.10	—
1805	615778.23	1416442.77	Аналитический метод	0.10	—
1806	615772.31	1416435.44	Аналитический метод	0.10	—
1807	615767.23	1416429.30	Аналитический метод	0.10	—
1808	615756.41	1416416.29	Аналитический метод	0.10	—
1809	615741.44	1416398.94	Аналитический метод	0.10	—
1810	615728.82	1416383.97	Аналитический метод	0.10	—
1811	615715.49	1416371.62	Аналитический метод	0.10	—
1812	615708.75	1416364.51	Аналитический метод	0.10	—
1813	615699.35	1416354.94	Аналитический метод	0.10	—
1814	615691.29	1416346.74	Аналитический метод	0.10	—
1815	615680.57	1416336.45	Аналитический метод	0.10	—
1816	615671.13	1416327.18	Аналитический метод	0.10	—
1817	615662.31	1416320.61	Аналитический метод	0.10	—
1818	615655.09	1416313.23	Аналитический метод	0.10	—
1819	615651.17	1416309.51	Аналитический метод	0.10	—
1820	615640.40	1416298.97	Аналитический метод	0.10	—
1821	615634.33	1416290.86	Аналитический метод	0.10	—
1822	615623.68	1416280.31	Аналитический метод	0.10	—
1823	615604.97	1416260.75	Аналитический метод	0.10	—
1824	615594.77	1416249.73	Аналитический метод	0.10	—
1825	615588.41	1416243.41	Аналитический метод	0.10	—
1826	615585.99	1416241.02	Аналитический метод	0.10	—
1827	615568.94	1416225.16	Аналитический метод	0.10	—
1828	615547.15	1416204.31	Аналитический метод	0.10	—
1829	615535.71	1416193.02	Аналитический метод	0.10	—
1830	615529.97	1416187.29	Аналитический метод	0.10	—
1831	615524.46	1416181.46	Аналитический метод	0.10	—
1832	615510.30	1416166.95	Аналитический метод	0.10	—
1833	615508.61	1416164.99	Аналитический метод	0.10	—
1834	615491.17	1416146.87	Аналитический метод	0.10	—
1835	615479.95	1416135.46	Аналитический метод	0.10	—
1836	615460.37	1416115.23	Аналитический метод	0.10	—
1837	615444.13	1416097.45	Аналитический метод	0.10	—
1838	615430.66	1416082.81	Аналитический метод	0.10	—
1839	615417.51	1416069.31	Аналитический метод	0.10	—
1840	615408.61	1416059.37	Аналитический метод	0.10	—
1841	615400.64	1416050.45	Аналитический метод	0.10	—
1842	615389.82	1416038.70	Аналитический метод	0.10	—
1843	615377.39	1416025.16	Аналитический метод	0.10	—
1844	615369.62	1416018.71	Аналитический метод	0.10	—
1845	615359.14	1416007.28	Аналитический метод	0.10	—
1846	615348.80	1415995.97	Аналитический метод	0.10	—
1847	615343.06	1415987.67	Аналитический метод	0.10	—
1848	615338.60	1415982.79	Аналитический метод	0.10	—

1849	615325.00	1415968.26	Аналитический метод	0.10	—
1850	615311.29	1415953.67	Аналитический метод	0.10	—
1851	615297.54	1415939.16	Аналитический метод	0.10	—
1852	615290.87	1415931.91	Аналитический метод	0.10	—
1853	615289.02	1415933.65	Аналитический метод	0.10	—
1854	615279.55	1415923.33	Аналитический метод	0.10	—
1855	615281.45	1415921.54	Аналитический метод	0.10	—
1856	615267.95	1415906.37	Аналитический метод	0.10	—
1857	615257.36	1415894.41	Аналитический метод	0.10	—
1858	615242.32	1415877.67	Аналитический метод	0.10	—
1859	615232.49	1415867.12	Аналитический метод	0.10	—
1860	615220.26	1415853.77	Аналитический метод	0.10	—
1861	615211.83	1415844.49	Аналитический метод	0.10	—
1862	615204.91	1415837.79	Аналитический метод	0.10	—
1863	615199.84	1415833.05	Аналитический метод	0.10	—
1864	615196.89	1415830.66	Аналитический метод	0.10	—
1865	615192.25	1415826.69	Аналитический метод	0.10	—
1866	615187.83	1415823.15	Аналитический метод	0.10	—
1867	615181.72	1415818.49	Аналитический метод	0.10	—
1868	615178.50	1415816.29	Аналитический метод	0.10	—
1869	615175.14	1415813.85	Аналитический метод	0.10	—
1870	615171.99	1415811.44	Аналитический метод	0.10	—
1871	615165.31	1415806.71	Аналитический метод	0.10	—
1872	615162.12	1415804.04	Аналитический метод	0.10	—
1873	615159.17	1415801.67	Аналитический метод	0.10	—
1874	615151.24	1415795.94	Аналитический метод	0.10	—
1875	615139.13	1415787.56	Аналитический метод	0.10	—
1876	615129.95	1415783.12	Аналитический метод	0.10	—
1877	615119.78	1415775.85	Аналитический метод	0.10	—
1878	615112.77	1415770.86	Аналитический метод	0.10	—
1879	615104.76	1415765.29	Аналитический метод	0.10	—
1880	615100.43	1415761.24	Аналитический метод	0.10	—
1881	615097.42	1415758.39	Аналитический метод	0.10	—
1882	615090.72	1415753.80	Аналитический метод	0.10	—
1883	615087.33	1415751.41	Аналитический метод	0.10	—
1884	615083.91	1415748.87	Аналитический метод	0.10	—
1885	615080.48	1415746.12	Аналитический метод	0.10	—
1886	615077.24	1415743.12	Аналитический метод	0.10	—
1887	615074.17	1415740.04	Аналитический метод	0.10	—
1888	615071.38	1415736.93	Аналитический метод	0.10	—
1889	615068.53	1415733.40	Аналитический метод	0.10	—
1890	615065.75	1415729.92	Аналитический метод	0.10	—
1891	615062.16	1415724.03	Аналитический метод	0.10	—
1892	615059.31	1415718.90	Аналитический метод	0.10	—
1893	615054.97	1415711.40	Аналитический метод	0.10	—
1894	615040.88	1415688.28	Аналитический метод	0.10	—
1895	615021.10	1415658.19	Аналитический метод	0.10	—
1896	615014.85	1415647.78	Аналитический метод	0.10	—
1897	614996.63	1415617.55	Аналитический метод	0.10	—
1898	614996.17	1415616.78	Аналитический метод	0.10	—
1899	614993.98	1415618.21	Аналитический метод	0.10	—
1900	614986.72	1415606.22	Аналитический метод	0.10	—
1901	614988.93	1415604.80	Аналитический метод	0.10	—
1902	614984.21	1415596.99	Аналитический метод	0.10	—
1903	614969.65	1415572.24	Аналитический метод	0.10	—
1904	614942.70	1415527.81	Аналитический метод	0.10	—
1905	614930.13	1415507.03	Аналитический метод	0.10	—
1906	614923.56	1415499.30	Аналитический метод	0.10	—
1907	614921.59	1415496.03	Аналитический метод	0.10	—
1908	614907.59	1415472.91	Аналитический метод	0.10	—
1909	614903.12	1415462.87	Аналитический метод	0.10	—
1910	614895.41	1415451.32	Аналитический метод	0.10	—
1911	614889.66	1415440.88	Аналитический метод	0.10	—
1912	614883.68	1415427.26	Аналитический метод	0.10	—
1913	614876.83	1415408.15	Аналитический метод	0.10	—
1914	614873.87	1415400.42	Аналитический метод	0.10	—
1915	614865.04	1415380.90	Аналитический метод	0.10	—

1916	614863.19	1415376.08	Аналитический метод	0.10	—
1917	614860.26	1415377.65	Аналитический метод	0.10	—
1918	614852.62	1415363.03	Аналитический метод	0.10	—
1919	614855.63	1415361.41	Аналитический метод	0.10	—
1920	614850.02	1415351.81	Аналитический метод	0.10	—
1921	614835.01	1415328.55	Аналитический метод	0.10	—
1922	614824.70	1415312.48	Аналитический метод	0.10	—
1923	614817.73	1415307.20	Аналитический метод	0.10	—
1924	614783.14	1415306.28	Аналитический метод	0.10	—
1925	614782.74	1415291.27	Аналитический метод	0.10	—
1926	614804.18	1415289.20	Аналитический метод	0.10	—
1927	614805.72	1415287.51	Аналитический метод	0.10	—
1928	614806.50	1415285.91	Аналитический метод	0.10	—
1929	614806.08	1415284.16	Аналитический метод	0.10	—
1930	614796.78	1415269.42	Аналитический метод	0.10	—
1931	614787.57	1415253.87	Аналитический метод	0.10	—
1932	614769.62	1415222.48	Аналитический метод	0.10	—
1933	614764.46	1415211.87	Аналитический метод	0.10	—
1934	614759.56	1415199.27	Аналитический метод	0.10	—
1935	614756.00	1415187.46	Аналитический метод	0.10	—
1936	614755.23	1415186.93	Аналитический метод	0.10	—
1937	614747.73	1415177.03	Аналитический метод	0.10	—
1938	614752.81	1415172.09	Аналитический метод	0.10	—
1939	614752.39	1415149.56	Аналитический метод	0.10	—
1940	614730.84	1415118.65	Аналитический метод	0.10	—
1941	614742.59	1415109.44	Аналитический метод	0.10	—
1942	614753.30	1415120.77	Аналитический метод	0.10	—
1943	614755.78	1415120.89	Аналитический метод	0.10	—
1944	614757.09	1415120.60	Аналитический метод	0.10	—
1945	614758.29	1415119.05	Аналитический метод	0.10	—
1946	614760.30	1415107.74	Аналитический метод	0.10	—
1947	614764.24	1415086.21	Аналитический метод	0.10	—
1948	614764.39	1415076.64	Аналитический метод	0.10	—
1949	614768.40	1415053.29	Аналитический метод	0.10	—
1950	614769.61	1415045.71	Аналитический метод	0.10	—
1951	614772.62	1415036.17	Аналитический метод	0.10	—
1952	614775.03	1415018.21	Аналитический метод	0.10	—
1953	614778.07	1415002.04	Аналитический метод	0.10	—
1954	614783.61	1414979.13	Аналитический метод	0.10	—
1955	614786.34	1414966.99	Аналитический метод	0.10	—
1956	614785.67	1414953.93	Аналитический метод	0.10	—
1957	614786.69	1414939.84	Аналитический метод	0.10	—
1958	614788.14	1414922.75	Аналитический метод	0.10	—
1959	614788.01	1414908.19	Аналитический метод	0.10	—
1960	614787.33	1414888.99	Аналитический метод	0.10	—
1961	614787.85	1414881.34	Аналитический метод	0.10	—
1962	614786.24	1414854.41	Аналитический метод	0.10	—
1963	614784.62	1414833.79	Аналитический метод	0.10	—
1964	614781.24	1414814.88	Аналитический метод	0.10	—
1965	614778.77	1414806.05	Аналитический метод	0.10	—
1966	614769.92	1414784.45	Аналитический метод	0.10	—
1967	614758.75	1414761.08	Аналитический метод	0.10	—
1968	614737.98	1414717.81	Аналитический метод	0.10	—
1969	614727.44	1414695.95	Аналитический метод	0.10	—
1970	614721.14	1414679.00	Аналитический метод	0.10	—
1971	614717.85	1414663.49	Аналитический метод	0.10	—
1972	614716.95	1414655.91	Аналитический метод	0.10	—
1973	614716.33	1414644.84	Аналитический метод	0.10	—
1974	614713.40	1414605.18	Аналитический метод	0.10	—
1975	614710.93	1414595.33	Аналитический метод	0.10	—
1976	614708.64	1414564.48	Аналитический метод	0.10	—
1977	614709.30	1414554.84	Аналитический метод	0.10	—
1978	614703.57	1414477.85	Аналитический метод	0.10	—
1979	614697.79	1414402.47	Аналитический метод	0.10	—
1980	614694.08	1414362.22	Аналитический метод	0.10	—
1981	614691.47	1414362.36	Аналитический метод	0.10	—
1982	614690.42	1414348.44	Аналитический метод	0.10	—

1983	614692.92	1414348.28	Аналитический метод	0.10	—
1984	614690.46	1414313.94	Аналитический метод	0.10	—
1985	614688.97	1414292.09	Аналитический метод	0.10	—
1986	614686.90	1414256.07	Аналитический метод	0.10	—
1987	614684.68	1414246.21	Аналитический метод	0.10	—
1988	614682.73	1414215.39	Аналитический метод	0.10	—
1989	614683.48	1414205.36	Аналитический метод	0.10	—
1990	614681.34	1414180.72	Аналитический метод	0.10	—
1991	614679.89	1414164.97	Аналитический метод	0.10	—
1992	614677.92	1414154.85	Аналитический метод	0.10	—
1993	614675.24	1414143.69	Аналитический метод	0.10	—
1994	614667.98	1414126.19	Аналитический метод	0.10	—
1995	614662.19	1414116.45	Аналитический метод	0.10	—
1996	614655.26	1414104.83	Аналитический метод	0.10	—
1997	614649.14	1414096.92	Аналитический метод	0.10	—
1998	614641.20	1414083.85	Аналитический метод	0.10	—
1999	614638.54	1414077.47	Аналитический метод	0.10	—
2000	614635.45	1414064.78	Аналитический метод	0.10	—
2001	614635.42	1414063.93	Аналитический метод	0.10	—
2002	614624.56	1414061.15	Аналитический метод	0.10	—
2003	614627.55	1414049.52	Аналитический метод	0.10	—
2004	614633.00	1414050.94	Аналитический метод	0.10	—
2005	614629.04	1414026.64	Аналитический метод	0.10	—
2006	614625.64	1414003.12	Аналитический метод	0.10	—
2007	614615.46	1413998.68	Аналитический метод	0.10	—
2008	614619.37	1413987.05	Аналитический метод	0.10	—
2009	614622.44	1413988.15	Аналитический метод	0.10	—
2010	614622.15	1413987.13	Аналитический метод	0.10	—
2011	614618.09	1413977.37	Аналитический метод	0.10	—
2012	614615.33	1413973.23	Аналитический метод	0.10	—
2013	614613.79	1413971.63	Аналитический метод	0.10	—
2014	614612.13	1413970.02	Аналитический метод	0.10	—
2015	614609.77	1413968.23	Аналитический метод	0.10	—
2016	614606.72	1413966.62	Аналитический метод	0.10	—
2017	614603.60	1413964.89	Аналитический метод	0.10	—
2018	614600.50	1413963.65	Аналитический метод	0.10	—
2019	614597.16	1413962.58	Аналитический метод	0.10	—
2020	614589.75	1413960.65	Аналитический метод	0.10	—
2021	614580.69	1413958.77	Аналитический метод	0.10	—
2022	614566.95	1413955.62	Аналитический метод	0.10	—
2023	614512.43	1413943.13	Аналитический метод	0.10	—
2024	614481.33	1413936.26	Аналитический метод	0.10	—
2025	614473.82	1413934.55	Аналитический метод	0.10	—
2026	614463.40	1413978.17	Аналитический метод	0.10	—
2027	614463.58	1413978.46	Аналитический метод	0.10	—
2028	614463.28	1413978.64	Аналитический метод	0.10	—
2029	614462.42	1413982.28	Аналитический метод	0.10	—
2030	614458.78	1413981.41	Аналитический метод	0.10	—
2031	614458.46	1413981.60	Аналитический метод	0.10	—
2032	614458.27	1413981.29	Аналитический метод	0.10	—
2033	614454.64	1413980.42	Аналитический метод	0.10	—
2034	614455.50	1413976.78	Аналитический метод	0.10	—
2035	614455.13	1413976.18	Аналитический метод	0.10	—
2036	614465.54	1413932.64	Аналитический метод	0.10	—
2037	614459.53	1413931.28	Аналитический метод	0.10	—
2038	614452.33	1413962.44	Аналитический метод	0.10	—
2039	614451.23	1413967.31	Аналитический метод	0.10	—
2040	614380.58	1413951.28	Аналитический метод	0.10	—
2041	614380.86	1413950.07	Аналитический метод	0.10	—
2042	614376.67	1413949.15	Аналитический метод	0.10	—
2043	614374.37	1413945.58	Аналитический метод	0.10	—
2044	614245.04	1413917.37	Аналитический метод	0.10	—
2045	614154.76	1413937.86	Аналитический метод	0.10	—
2046	613997.59	1413932.18	Аналитический метод	0.10	—
2047	613455.41	1413876.42	Аналитический метод	0.10	—
2048	613447.58	1413875.86	Аналитический метод	0.10	—
2049	613447.62	1413875.23	Аналитический метод	0.10	—

2050	613446.63	1413875.17	Аналитический метод	0.10	—
2051	613446.59	1413875.79	Аналитический метод	0.10	—
2052	613422.68	1413874.09	Аналитический метод	0.10	—
2053	613422.73	1413873.31	Аналитический метод	0.10	—
2054	613421.73	1413873.25	Аналитический метод	0.10	—
2055	613421.68	1413874.02	Аналитический метод	0.10	—
2056	613332.75	1413867.71	Аналитический метод	0.10	—
2057	613332.16	1413876.16	Аналитический метод	0.10	—
2058	613326.18	1413875.75	Аналитический метод	0.10	—
2059	613327.18	1413861.30	Аналитический метод	0.10	—
2060	613455.93	1413870.44	Аналитический метод	0.10	—
2061	613998.01	1413926.19	Аналитический метод	0.10	—
2062	614154.20	1413931.83	Аналитический метод	0.10	—
2063	614245.02	1413911.22	Аналитический метод	0.10	—
2064	614349.50	1413934.02	Аналитический метод	0.10	—
2065	614351.58	1413924.96	Аналитический метод	0.10	—
2066	614357.43	1413926.30	Аналитический метод	0.10	—
2067	614356.32	1413931.11	Аналитический метод	0.10	—
1396	614382.87	1413937.14	Аналитический метод	0.10	—
—	—	—	—	—	—
2068	614403.61	1413933.98	Аналитический метод	0.10	—
2069	614402.83	1413937.50	Аналитический метод	0.10	—
2070	614400.68	1413947.20	Аналитический метод	0.10	—
2071	614385.09	1413943.74	Аналитический метод	0.10	—
2072	614388.03	1413930.52	Аналитический метод	0.10	—
2068	614403.61	1413933.98	Аналитический метод	0.10	—
—	—	—	—	—	—
2073	614404.93	1413944.65	Аналитический метод	0.10	—
2074	614406.36	1413938.20	Аналитический метод	0.10	—
2075	614409.90	1413938.90	Аналитический метод	0.10	—
2076	614410.19	1413937.87	Аналитический метод	0.10	—
2077	614411.79	1413938.22	Аналитический метод	0.10	—
2078	614414.32	1413926.42	Аналитический метод	0.10	—
2079	614414.74	1413925.91	Аналитический метод	0.10	—
2080	614415.39	1413925.37	Аналитический метод	0.10	—
2081	614416.76	1413924.53	Аналитический метод	0.10	—
2082	614418.19	1413923.99	Аналитический метод	0.10	—
2083	614419.81	1413923.72	Аналитический метод	0.10	—
2084	614421.40	1413923.77	Аналитический метод	0.10	—
2085	614441.70	1413927.53	Аналитический метод	0.10	—
2086	614452.27	1413929.76	Аналитический метод	0.10	—
2087	614446.18	1413958.18	Аналитический метод	0.10	—
2088	614444.84	1413957.89	Аналитический метод	0.10	—
2089	614445.80	1413953.42	Аналитический метод	0.10	—
2090	614439.17	1413952.00	Аналитический метод	0.10	—
2073	614404.93	1413944.65	Аналитический метод	0.10	—
Зона1(3)	—	—	—	—	—
2091	600684.27	1413542.43	Аналитический метод	0.10	—
2092	600684.25	1413531.43	Аналитический метод	0.10	—
2093	600685.79	1413531.42	Аналитический метод	0.10	—
2094	600686.09	1413495.41	Аналитический метод	0.10	—
2095	600684.64	1413495.41	Аналитический метод	0.10	—
2096	600684.64	1413493.85	Аналитический метод	0.10	—
2097	600684.61	1413484.33	Аналитический метод	0.10	—
2098	600695.62	1413484.42	Аналитический метод	0.10	—
2099	600695.63	1413492.41	Аналитический метод	0.10	—
2100	600715.66	1413492.35	Аналитический метод	0.10	—
2101	600730.47	1413492.31	Аналитический метод	0.10	—
2102	600730.63	1413536.78	Аналитический метод	0.10	—
2103	600746.09	1413536.99	Аналитический метод	0.10	—
2104	600746.10	1413535.93	Аналитический метод	0.10	—
2105	600760.57	1413536.13	Аналитический метод	0.10	—
2106	600760.64	1413536.04	Аналитический метод	0.10	—
2107	600761.52	1413534.94	Аналитический метод	0.10	—
2108	600762.51	1413533.91	Аналитический метод	0.10	—
2109	600763.59	1413532.96	Аналитический метод	0.10	—
2110	600764.76	1413532.11	Аналитический метод	0.10	—

2111	600766.00	1413531.36	Аналитический метод	0.10	—
2112	600767.30	1413530.72	Аналитический метод	0.10	—
2113	600768.64	1413530.21	Аналитический метод	0.10	—
2114	600770.00	1413529.81	Аналитический метод	0.10	—
2115	600771.38	1413529.54	Аналитический метод	0.10	—
2116	600772.75	1413529.39	Аналитический метод	0.10	—
2117	600773.78	1413529.36	Аналитический метод	0.10	—
2118	600780.78	1413529.46	Аналитический метод	0.10	—
2119	600838.08	1413530.26	Аналитический метод	0.10	—
2120	600837.69	1413558.25	Аналитический метод	0.10	—
2121	600816.72	1413557.96	Аналитический метод	0.10	—
2122	600816.37	1413583.80	Аналитический метод	0.10	—
2123	600798.19	1413583.55	Аналитический метод	0.10	—
2124	600798.26	1413584.46	Аналитический метод	0.10	—
2125	600799.97	1413587.68	Аналитический метод	0.10	—
2126	600802.68	1413588.80	Аналитический метод	0.10	—
2127	600821.33	1413588.85	Аналитический метод	0.10	—
2128	600826.89	1413589.01	Аналитический метод	0.10	—
2129	600833.21	1413588.29	Аналитический метод	0.10	—
2130	600836.54	1413587.36	Аналитический метод	0.10	—
2131	600839.10	1413586.67	Аналитический метод	0.10	—
2132	600846.08	1413582.36	Аналитический метод	0.10	—
2133	600849.82	1413579.61	Аналитический метод	0.10	—
2134	600854.11	1413575.12	Аналитический метод	0.10	—
2135	600859.52	1413570.37	Аналитический метод	0.10	—
2136	600863.75	1413567.97	Аналитический метод	0.10	—
2137	600868.20	1413565.56	Аналитический метод	0.10	—
2138	600877.31	1413562.98	Аналитический метод	0.10	—
2139	600909.06	1413563.30	Аналитический метод	0.10	—
2140	600985.13	1413564.56	Аналитический метод	0.10	—
2141	601092.61	1413565.57	Аналитический метод	0.10	—
2142	601147.55	1413565.96	Аналитический метод	0.10	—
2143	601147.60	1413563.88	Аналитический метод	0.10	—
2144	601161.60	1413564.08	Аналитический метод	0.10	—
2145	601161.56	1413566.06	Аналитический метод	0.10	—
2146	601185.06	1413566.23	Аналитический метод	0.10	—
2147	601260.45	1413568.16	Аналитический метод	0.10	—
2148	601317.68	1413568.49	Аналитический метод	0.10	—
2149	601323.75	1413568.68	Аналитический метод	0.10	—
2150	601329.96	1413569.10	Аналитический метод	0.10	—
2151	601336.47	1413569.70	Аналитический метод	0.10	—
2152	601342.25	1413570.50	Аналитический метод	0.10	—
2153	601362.52	1413574.94	Аналитический метод	0.10	—
2154	601369.50	1413577.16	Аналитический метод	0.10	—
2155	601380.43	1413581.02	Аналитический метод	0.10	—
2156	601389.50	1413585.13	Аналитический метод	0.10	—
2157	601407.31	1413594.97	Аналитический метод	0.10	—
2158	601422.95	1413603.50	Аналитический метод	0.10	—
2159	601428.24	1413606.43	Аналитический метод	0.10	—
2160	601443.46	1413613.68	Аналитический метод	0.10	—
2161	601451.53	1413616.37	Аналитический метод	0.10	—
2162	601462.24	1413619.79	Аналитический метод	0.10	—
2163	601469.65	1413621.33	Аналитический метод	0.10	—
2164	601494.08	1413623.90	Аналитический метод	0.10	—
2165	601532.37	1413624.87	Аналитический метод	0.10	—
2166	601575.21	1413625.48	Аналитический метод	0.10	—
2167	601646.28	1413626.76	Аналитический метод	0.10	—
2168	601680.32	1413626.68	Аналитический метод	0.10	—
2169	601688.70	1413625.47	Аналитический метод	0.10	—
2170	601692.63	1413624.56	Аналитический метод	0.10	—
2171	601698.10	1413621.41	Аналитический метод	0.10	—
2172	601699.49	1413620.26	Аналитический метод	0.10	—
2173	601702.69	1413616.17	Аналитический метод	0.10	—
2174	601703.17	1413614.56	Аналитический метод	0.10	—
2175	601697.34	1413613.84	Аналитический метод	0.10	—
2176	601698.03	1413600.97	Аналитический метод	0.10	—
2177	601706.43	1413600.78	Аналитический метод	0.10	—

2178	601707.86	1413567.22	Аналитический метод	0.10	—
2179	601708.46	1413553.35	Аналитический метод	0.10	—
2180	601708.45	1413546.53	Аналитический метод	0.10	—
2181	601707.85	1413544.77	Аналитический метод	0.10	—
2182	601707.22	1413544.22	Аналитический метод	0.10	—
2183	601706.79	1413544.25	Аналитический метод	0.10	—
2184	601700.08	1413547.39	Аналитический метод	0.10	—
2185	601696.11	1413541.72	Аналитический метод	0.10	—
2186	601705.60	1413534.69	Аналитический метод	0.10	—
2187	601695.35	1413531.46	Аналитический метод	0.10	—
2188	601696.56	1413527.64	Аналитический метод	0.10	—
2189	601702.97	1413529.75	Аналитический метод	0.10	—
2190	601706.08	1413526.47	Аналитический метод	0.10	—
2191	601707.55	1413523.82	Аналитический метод	0.10	—
2192	601709.89	1413518.36	Аналитический метод	0.10	—
2193	601705.26	1413517.14	Аналитический метод	0.10	—
2194	601705.83	1413512.09	Аналитический метод	0.10	—
2195	601711.64	1413513.82	Аналитический метод	0.10	—
2196	601715.03	1413500.19	Аналитический метод	0.10	—
2197	601722.90	1413501.49	Аналитический метод	0.10	—
2198	601727.25	1413496.93	Аналитический метод	0.10	—
2199	601729.41	1413497.52	Аналитический метод	0.10	—
2200	601729.42	1413499.52	Аналитический метод	0.10	—
2201	601727.94	1413519.47	Аналитический метод	0.10	—
2202	601728.00	1413557.51	Аналитический метод	0.10	—
2203	601728.37	1413564.10	Аналитический метод	0.10	—
2204	601728.71	1413585.11	Аналитический метод	0.10	—
2205	601728.90	1413600.60	Аналитический метод	0.10	—
2206	601737.24	1413601.19	Аналитический метод	0.10	—
2207	601737.56	1413614.90	Аналитический метод	0.10	—
2208	601728.94	1413615.44	Аналитический метод	0.10	—
2209	601728.10	1413619.04	Аналитический метод	0.10	—
2210	601725.55	1413625.74	Аналитический метод	0.10	—
2211	601724.58	1413628.10	Аналитический метод	0.10	—
2212	601722.61	1413630.69	Аналитический метод	0.10	—
2213	601724.88	1413632.90	Аналитический метод	0.10	—
2214	601715.42	1413643.22	Аналитический метод	0.10	—
2215	601713.20	1413641.05	Аналитический метод	0.10	—
2216	601710.40	1413643.15	Аналитический метод	0.10	—
2217	601702.21	1413647.03	Аналитический метод	0.10	—
2218	601697.95	1413648.24	Аналитический метод	0.10	—
2219	601693.30	1413649.09	Аналитический метод	0.10	—
2220	601687.14	1413649.08	Аналитический метод	0.10	—
2221	601648.70	1413648.28	Аналитический метод	0.10	—
2222	601598.61	1413647.52	Аналитический метод	0.10	—
2223	601588.59	1413648.83	Аналитический метод	0.10	—
2224	601567.08	1413648.50	Аналитический метод	0.10	—
2225	601557.74	1413648.36	Аналитический метод	0.10	—
2226	601548.64	1413646.94	Аналитический метод	0.10	—
2227	601521.21	1413646.51	Аналитический метод	0.10	—
2228	601497.13	1413646.34	Аналитический метод	0.10	—
2229	601484.18	1413645.83	Аналитический метод	0.10	—
2230	601476.45	1413645.25	Аналитический метод	0.10	—
2231	601469.36	1413644.22	Аналитический метод	0.10	—
2232	601461.89	1413642.72	Аналитический метод	0.10	—
2233	601455.75	1413641.29	Аналитический метод	0.10	—
2234	601447.35	1413638.94	Аналитический метод	0.10	—
2235	601439.58	1413636.35	Аналитический метод	0.10	—
2236	601420.59	1413627.76	Аналитический метод	0.10	—
2237	601388.63	1413610.09	Аналитический метод	0.10	—
2238	601376.14	1413603.78	Аналитический метод	0.10	—
2239	601369.95	1413601.08	Аналитический метод	0.10	—
2240	601355.87	1413596.23	Аналитический метод	0.10	—
2241	601341.06	1413593.22	Аналитический метод	0.10	—
2242	601333.28	1413592.14	Аналитический метод	0.10	—
2243	601304.21	1413590.75	Аналитический метод	0.10	—
2244	601275.96	1413590.16	Аналитический метод	0.10	—

2245	601221.98	1413590.14	Аналитический метод	0.10	—
2246	601158.05	1413589.34	Аналитический метод	0.10	—
2247	601107.90	1413588.20	Аналитический метод	0.10	—
2248	601035.89	1413586.89	Аналитический метод	0.10	—
2249	600990.37	1413586.24	Аналитический метод	0.10	—
2250	600980.55	1413587.32	Аналитический метод	0.10	—
2251	600948.74	1413586.96	Аналитический метод	0.10	—
2252	600938.79	1413585.36	Аналитический метод	0.10	—
2253	600894.23	1413585.18	Аналитический метод	0.10	—
2254	600889.39	1413585.16	Аналитический метод	0.10	—
2255	600876.70	1413587.61	Аналитический метод	0.10	—
2256	600870.83	1413590.92	Аналитический метод	0.10	—
2257	600866.00	1413594.41	Аналитический метод	0.10	—
2258	600856.50	1413603.48	Аналитический метод	0.10	—
2259	600848.10	1413608.00	Аналитический метод	0.10	—
2260	600840.99	1413610.81	Аналитический метод	0.10	—
2261	600823.50	1413611.06	Аналитический метод	0.10	—
2262	600775.95	1413610.59	Аналитический метод	0.10	—
2263	600731.29	1413610.01	Аналитический метод	0.10	—
2264	600705.34	1413609.41	Аналитический метод	0.10	—
2265	600693.14	1413608.94	Аналитический метод	0.10	—
2266	600693.03	1413621.84	Аналитический метод	0.10	—
2267	600696.15	1413622.82	Аналитический метод	0.10	—
2268	600697.33	1413624.90	Аналитический метод	0.10	—
2269	600694.49	1413626.51	Аналитический метод	0.10	—
2270	600694.51	1413633.40	Аналитический метод	0.10	—
2271	600683.51	1413633.42	Аналитический метод	0.10	—
2272	600683.50	1413631.86	Аналитический метод	0.10	—
2273	600664.81	1413631.70	Аналитический метод	0.10	—
2274	600664.84	1413629.46	Аналитический метод	0.10	—
2275	600661.81	1413629.40	Аналитический метод	0.10	—
2276	600660.26	1413767.93	Аналитический метод	0.10	—
2277	600642.28	1413827.17	Аналитический метод	0.10	—
2278	600646.68	1413827.14	Аналитический метод	0.10	—
2279	600646.72	1413834.33	Аналитический метод	0.10	—
2280	600661.07	1413834.52	Аналитический метод	0.10	—
2281	600661.03	1413827.71	Аналитический метод	0.10	—
2282	600681.02	1413827.58	Аналитический метод	0.10	—
2283	600681.07	1413834.79	Аналитический метод	0.10	—
2284	600696.35	1413834.99	Аналитический метод	0.10	—
2285	600696.31	1413827.85	Аналитический метод	0.10	—
2286	600716.31	1413827.72	Аналитический метод	0.10	—
2287	600716.44	1413847.72	Аналитический метод	0.10	—
2288	600696.44	1413847.85	Аналитический метод	0.10	—
2289	600696.39	1413840.99	Аналитический метод	0.10	—
2290	600681.11	1413840.79	Аналитический метод	0.10	—
2291	600681.15	1413847.58	Аналитический метод	0.10	—
2292	600661.16	1413847.71	Аналитический метод	0.10	—
2293	600661.11	1413840.52	Аналитический метод	0.10	—
2294	600646.76	1413840.33	Аналитический метод	0.10	—
2295	600646.81	1413847.14	Аналитический метод	0.10	—
2296	600626.81	1413847.27	Аналитический метод	0.10	—
2297	600626.76	1413840.07	Аналитический метод	0.10	—
2298	600611.15	1413839.86	Аналитический метод	0.10	—
2299	600611.19	1413846.64	Аналитический метод	0.10	—
2300	600591.19	1413846.77	Аналитический метод	0.10	—
2301	600591.06	1413826.77	Аналитический метод	0.10	—
2302	600611.06	1413826.64	Аналитический метод	0.10	—
2303	600611.11	1413833.86	Аналитический метод	0.10	—
2304	600626.72	1413834.07	Аналитический метод	0.10	—
2305	600626.68	1413827.27	Аналитический метод	0.10	—
2306	600636.00	1413827.21	Аналитический метод	0.10	—
2307	600654.27	1413767.01	Аналитический метод	0.10	—
2308	600655.81	1413629.28	Аналитический метод	0.10	—
2309	600643.59	1413629.03	Аналитический метод	0.10	—
2310	600643.59	1413628.24	Аналитический метод	0.10	—
2311	600618.05	1413628.14	Аналитический метод	0.10	—



2312	600618.92	1413564.05	Аналитический метод	0.10	—
2313	600624.92	1413564.13	Аналитический метод	0.10	—
2314	600624.13	1413622.16	Аналитический метод	0.10	—
2315	600643.57	1413622.24	Аналитический метод	0.10	—
2316	600643.56	1413618.14	Аналитический метод	0.10	—
2317	600641.58	1413618.13	Аналитический метод	0.10	—
2318	600641.81	1413560.47	Аналитический метод	0.10	—
2319	600573.90	1413559.55	Аналитический метод	0.10	—
2320	600573.33	1413559.54	Аналитический метод	0.10	—
2321	600561.97	1413559.50	Аналитический метод	0.10	—
2322	600561.16	1413539.77	Аналитический метод	0.10	—
2323	600558.64	1413533.24	Аналитический метод	0.10	—
2324	600564.23	1413531.08	Аналитический метод	0.10	—
2325	600567.11	1413538.54	Аналитический метод	0.10	—
2326	600567.73	1413553.52	Аналитический метод	0.10	—
2327	600573.38	1413553.54	Аналитический метод	0.10	—
2328	600573.98	1413553.55	Аналитический метод	0.10	—
2329	600627.71	1413554.28	Аналитический метод	0.10	—
2330	600647.84	1413554.55	Аналитический метод	0.10	—
2331	600647.83	1413555.96	Аналитический метод	0.10	—
2332	600648.44	1413555.96	Аналитический метод	0.10	—
2333	600656.39	1413556.07	Аналитический метод	0.10	—
2334	600656.43	1413552.63	Аналитический метод	0.10	—
2335	600674.97	1413552.89	Аналитический метод	0.10	—
2336	600674.96	1413554.30	Аналитический метод	0.10	—
2337	600677.97	1413554.33	Аналитический метод	0.10	—
2338	600677.87	1413562.33	Аналитический метод	0.10	—
2339	600674.90	1413562.30	Аналитический метод	0.10	—
2340	600674.81	1413574.84	Аналитический метод	0.10	—
2341	600685.42	1413574.98	Аналитический метод	0.10	—
2342	600685.70	1413542.42	Аналитический метод	0.10	—
2091	600684.27	1413542.43	Аналитический метод	0.10	—
—	—	—	—	—	—
2343	600674.77	1413580.84	Аналитический метод	0.10	—
2344	600681.81	1413580.94	Аналитический метод	0.10	—
2345	600681.73	1413587.93	Аналитический метод	0.10	—
2346	600679.30	1413587.97	Аналитический метод	0.10	—
2347	600676.04	1413587.92	Аналитический метод	0.10	—
2348	600674.74	1413587.60	Аналитический метод	0.10	—
2343	600674.77	1413580.84	Аналитический метод	0.10	—
—	—	—	—	—	—
2349	600667.95	1413559.82	Аналитический метод	0.10	—
2350	600667.78	1413573.37	Аналитический метод	0.10	—
2351	600651.82	1413573.16	Аналитический метод	0.10	—
2352	600651.99	1413559.61	Аналитический метод	0.10	—
2349	600667.95	1413559.82	Аналитический метод	0.10	—
—	—	—	—	—	—
2353	600694.87	1413587.73	Аналитический метод	0.10	—
2354	600694.86	1413583.11	Аналитический метод	0.10	—
2355	600760.41	1413583.98	Аналитический метод	0.10	—
2356	600760.52	1413576.18	Аналитический метод	0.10	—
2357	600763.74	1413576.23	Аналитический метод	0.10	—
2358	600763.54	1413582.04	Аналитический метод	0.10	—
2359	600763.22	1413583.86	Аналитический метод	0.10	—
2360	600762.57	1413585.19	Аналитический метод	0.10	—
2361	600761.38	1413586.49	Аналитический метод	0.10	—
2362	600759.62	1413587.46	Аналитический метод	0.10	—
2363	600758.53	1413587.72	Аналитический метод	0.10	—
2364	600757.31	1413587.77	Аналитический метод	0.10	—
2365	600741.11	1413587.62	Аналитический метод	0.10	—
2366	600715.10	1413587.40	Аналитический метод	0.10	—
2353	600694.87	1413587.73	Аналитический метод	0.10	—

3. Сведения о характерных точках части (частей) границы объекта

Обозначение характерных точек части	Координаты, м		Метод определения координат	Средняя квадратическая	Описание обозначения
	X	Y			

границы			характерной точки	погрешность положения характерной точки ( $M_t$ ), м	точки на местности (при наличии)
1	2	3	4	5	6
—	—	—	—	—	—



Раздел 3

Сведения о местоположении измененных (уточненных) границ объекта							
1. Система координат __-__							
2. Сведения о характерных точках границ объекта							
Обозначение характерных точек границ	Существующие координаты, м		Измененные (уточненные) координаты, м		Метод определения координат характерной точки	Средняя квадратическая погрешность положения характерной точки ( $M_t$ ), м	Описание обозначения точки на местности (при наличии)
	X	Y	X	Y			
1	2	3	4	5	6	7	8
-	-	-	-	-	-	-	-
3. Сведения о характерных точках части (частей) границы объекта							
—	—	—	—	—	—	—	—

Схема расположения границ публичного сервитута  
Схема расположения листов




Используемые условные знаки и обозначения:

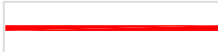
-  - проектная граница публичного сервитута
-  - граница муниципального района

Система координат: МСК-34, зона 1

Схема расположения границ публичного сервитута

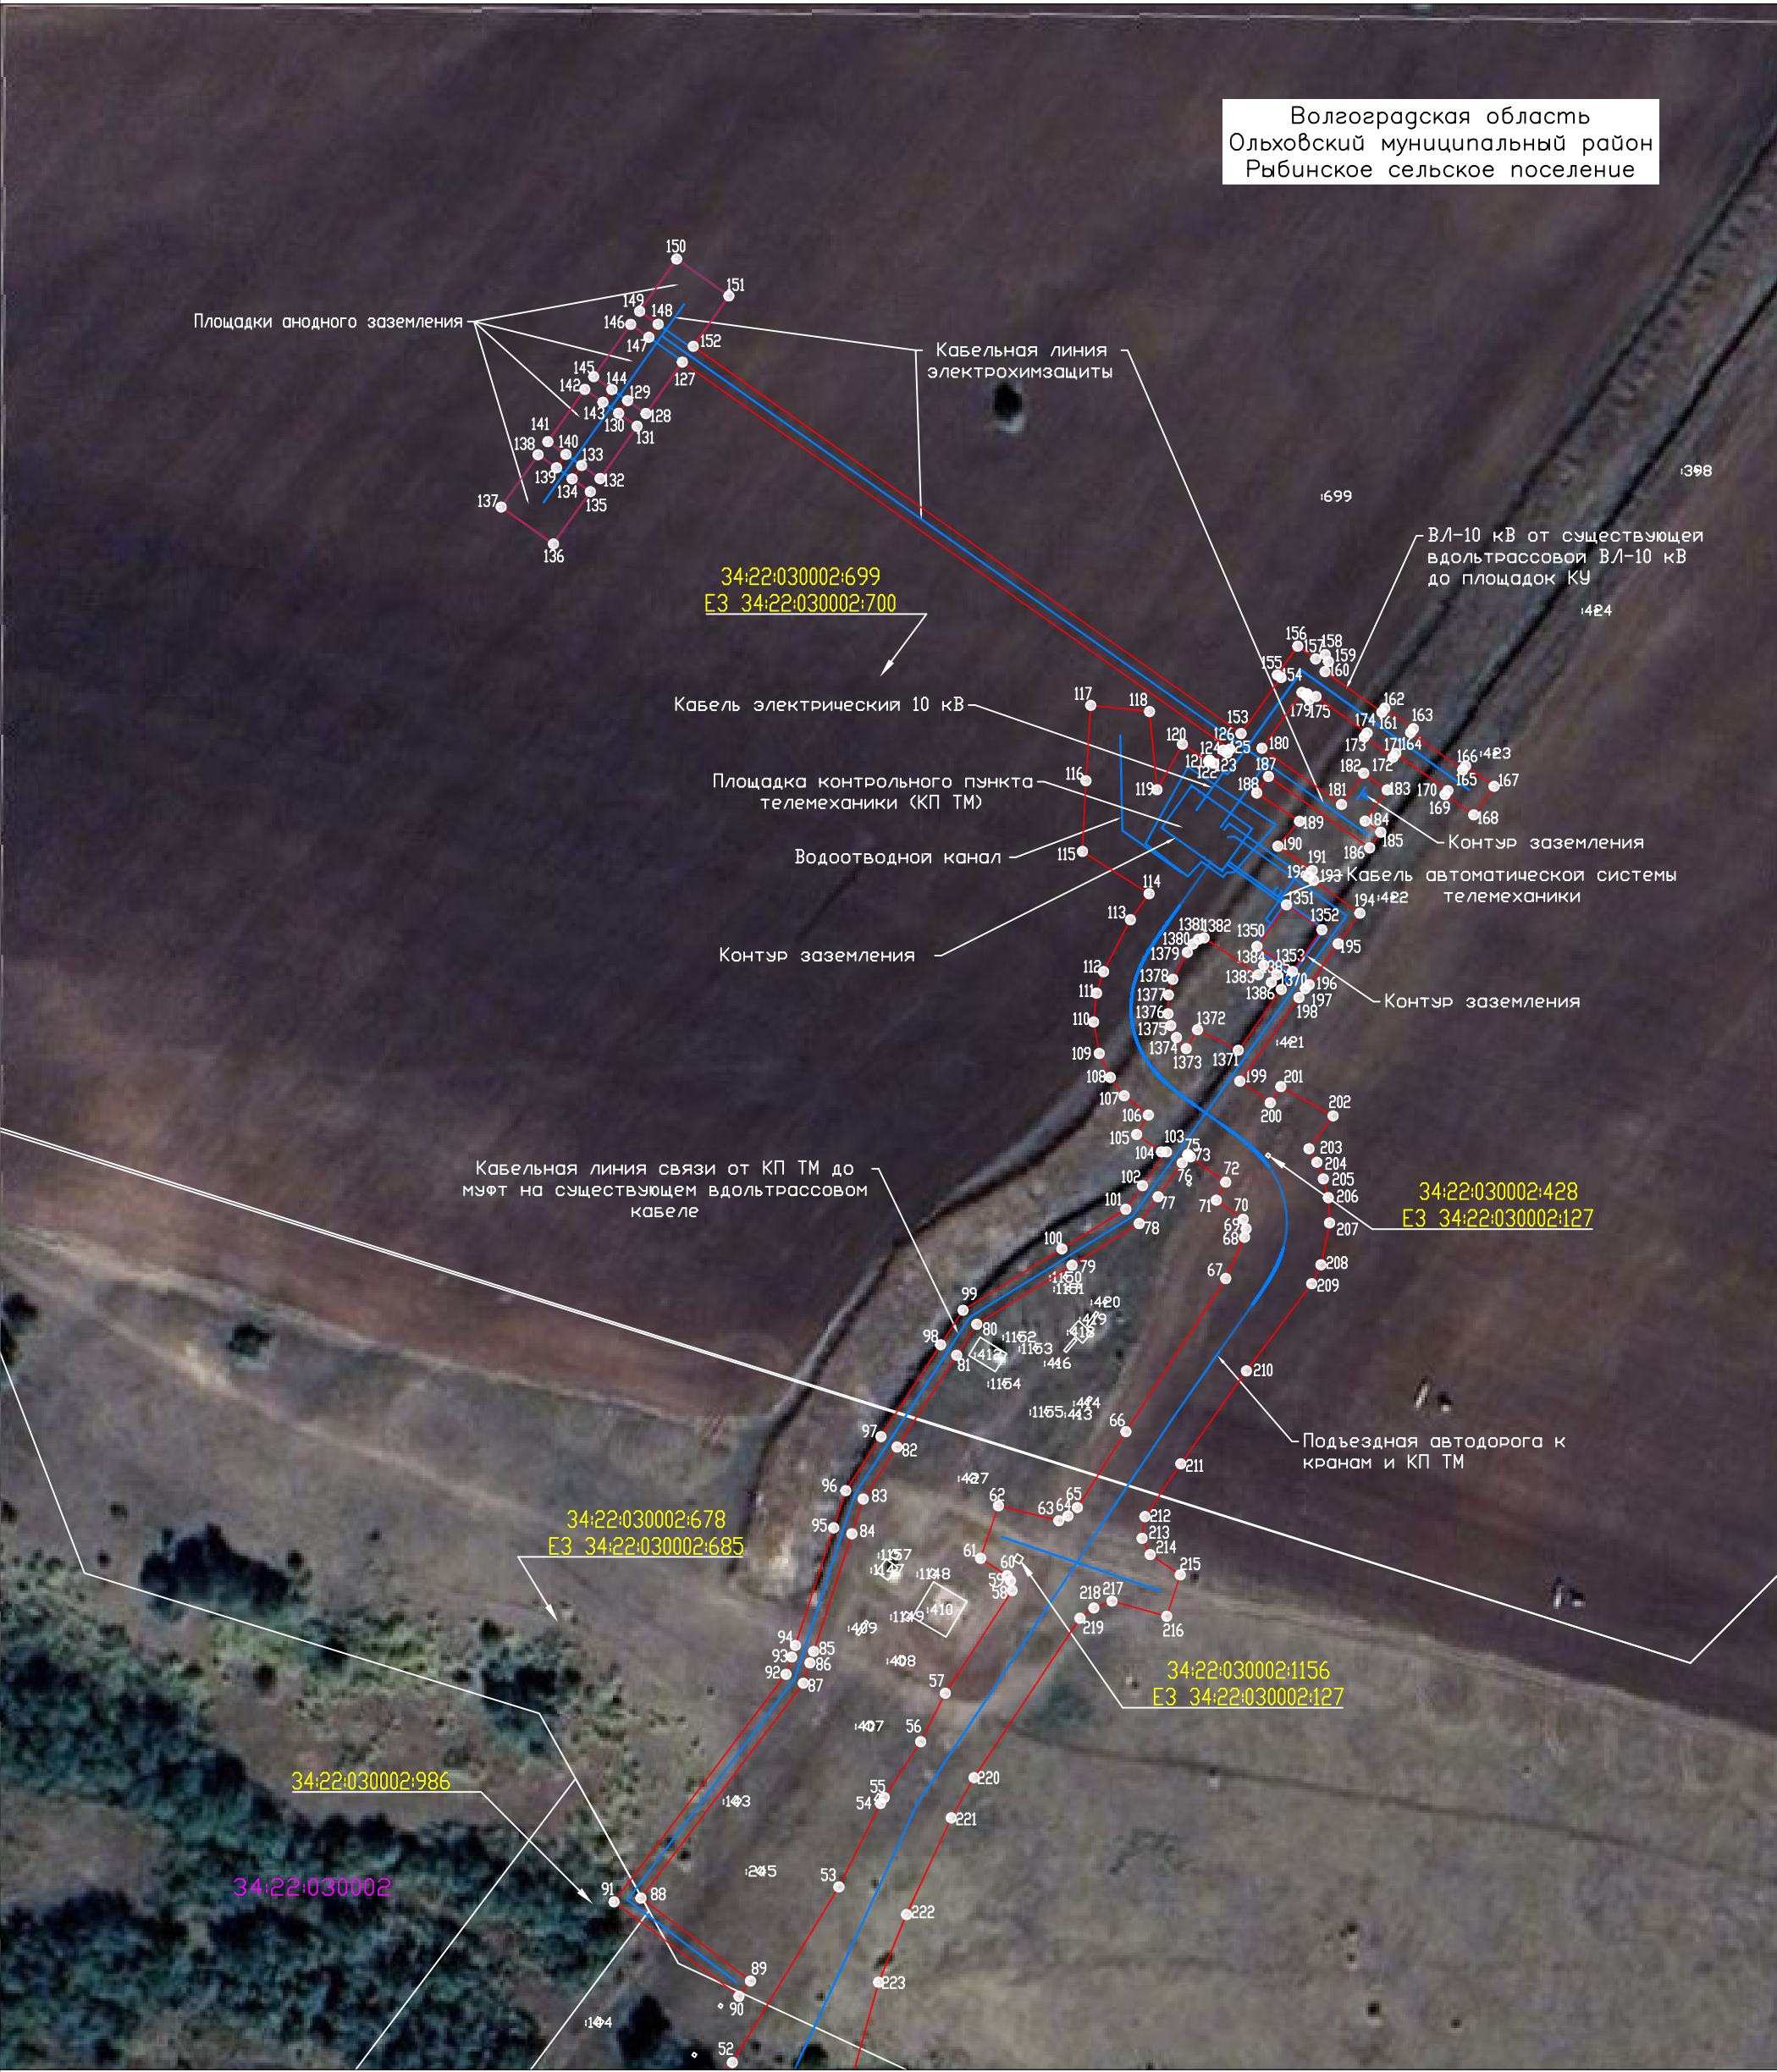


Используемые условные знаки и обозначения:

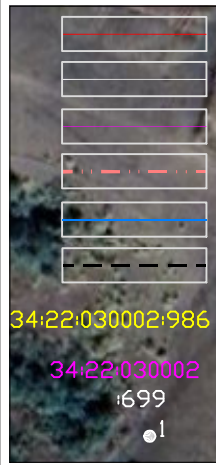

- проектная граница публичного сервитута
- граница земельного участка по сведениям ЕГРН
- граница кадастрового квартала по сведениям ЕГРН
- граница сельского поселения
- проектное местоположение инженерного сооружения
- существующая часть границы земельного участка, сведения о которой не достаточны для определения ее местоположения
- номер земельного участка по сведениям ЕГРН в отношении которого испрашивается публичный сервитут
- номер кадастрового квартала по сведениям ЕГРН
- номер земельного участка по сведениям ЕГРН
- обозначение характерных точек границ публичного сервитута

Масштаб 1:2000

Схема расположения листов

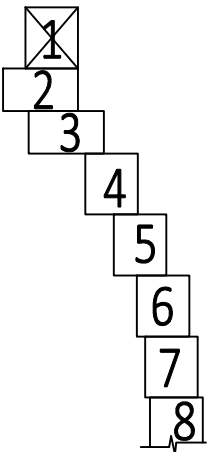

Система координат: МСК-34, зона 1  
Лист 1



Схема расположения границ публичного сервитута



Используемые условные знаки и обозначения:


- проектная граница публичного сервитута
- граница земельного участка по сведениям ЕГРН
- граница кадастрового квартала по сведениям ЕГРН
- граница сельского поселения
- проектное местоположение инженерного сооружения
- существующая часть границы земельного участка, сведения о которой не достаточны для определения ее местоположения

34:22:030002:986  
34:22:030002  
1699  
1

- номер земельного участка по сведениям ЕГРН в отношении которого испрашивается публичный сервитут
- номер кадастрового квартала по сведениям ЕГРН
- номер земельного участка по сведениям ЕГРН
- обозначение характерных точек границ публичного сервитута

Масштаб 1:2000

Схема расположения листов

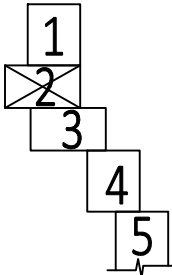

Система координат: МСК-34, зона 1  
Лист 2

Схема расположения границ публичного сервитута




Используемые условные знаки и обозначения:

- проектная граница публичного сервитута
- граница земельного участка по сведениям ЕГРН
- граница кадастрового квартала по сведениям ЕГРН
- граница сельского поселения
- проектное местоположение инженерного сооружения
- существующая часть границы земельного участка, сведения о которой не достаточны для определения ее местоположения

- номер земельного участка по сведениям ЕГРН в отношении которого испрашивается публичный сервитут
- номер кадастрового квартала по сведениям ЕГРН
- номер земельного участка по сведениям ЕГРН
- обозначение характерных точек границ публичного сервитута

Масштаб 1:2000

Схема расположения листов

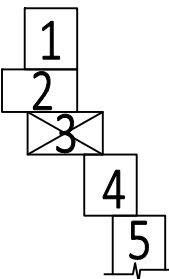


Система координат: МСК-34, зона 1  
Лист 3



Схема расположения границ публичного сервитута




Используемые условные знаки и обозначения:

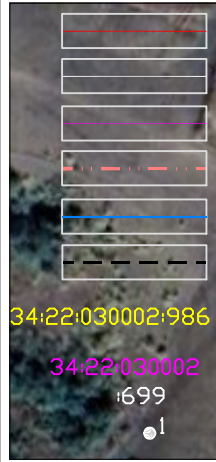

- проектная граница публичного сервитута
- граница земельного участка по сведениям ЕГРН
- граница кадастрового квартала по сведениям ЕГРН
- граница сельского поселения
- проектное местоположение инженерного сооружения
- существующая часть границы земельного участка, сведения о которой не достаточны для определения ее местоположения
- номер земельного участка по сведениям ЕГРН в отношении которого испрашивается публичный сервитут
- номер кадастрового квартала по сведениям ЕГРН
- номер земельного участка по сведениям ЕГРН
- обозначение характерных точек границ публичного сервитута

Масштаб 1:2000

Схема расположения листов

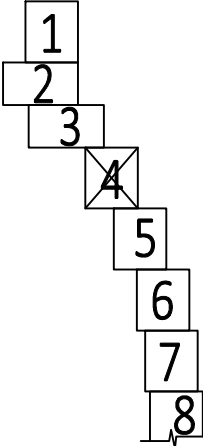


Система координат: МСК-34, зона 1  
Лист 4

Схема расположения границ публичного сервитута




Используемые условные знаки и обозначения:

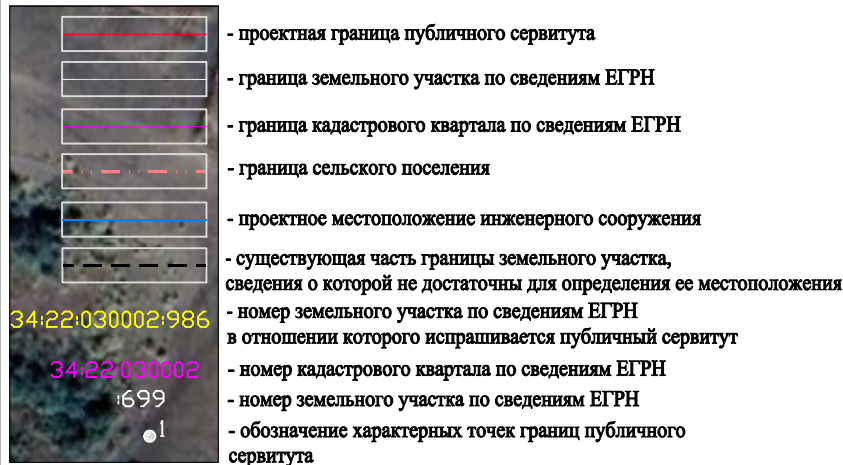

Масштаб 1:2000

Схема расположения листов

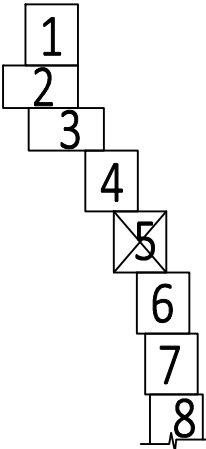


Система координат: МСК-34, зона 1  
Лист 5



Схема расположения границ публичного сервитута




Используемые условные знаки и обозначения:

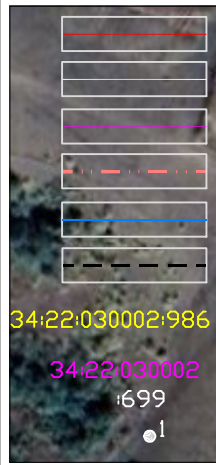

Масштаб 1:2000

Схема расположения листов

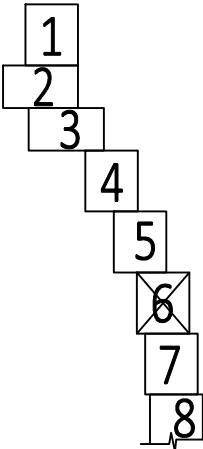


Система координат: МСК-34, зона 1  
Лист 6

Схема расположения границ публичного сервитута




Используемые условные знаки и обозначения:

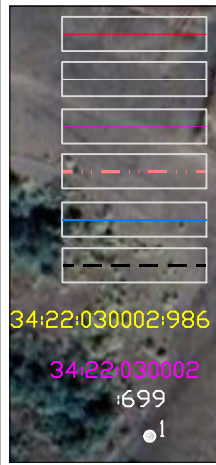

- проектная граница публичного сервитута
- граница земельного участка по сведениям ЕГРН
- граница кадастрового квартала по сведениям ЕГРН
- граница сельского поселения
- проектное местоположение инженерного сооружения
- существующая часть границы земельного участка, сведения о которой не достаточны для определения ее местоположения
- номер земельного участка по сведениям ЕГРН в отношении которого испрашивается публичный сервитут
- номер кадастрового квартала по сведениям ЕГРН
- номер земельного участка по сведениям ЕГРН
- обозначение характерных точек границ публичного сервитута

Масштаб 1:2000

Схема расположения листов

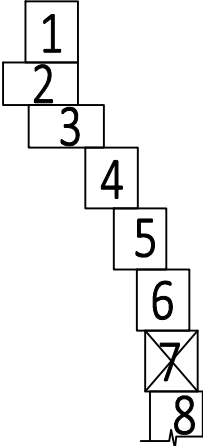


Система координат: МСК-34, зона 1  
Лист 7



Схема расположения границ публичного сервитута




Используемые условные знаки и обозначения:

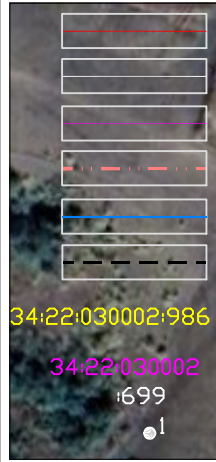

- проектная граница публичного сервитута
- граница земельного участка по сведениям ЕГРН
- граница кадастрового квартала по сведениям ЕГРН
- граница сельского поселения
- проектное местоположение инженерного сооружения
- существующая часть границы земельного участка, сведения о которой не достаточны для определения ее местоположения
- номер земельного участка по сведениям ЕГРН в отношении которого испрашивается публичный сервитут
- номер кадастрового квартала по сведениям ЕГРН
- номер земельного участка по сведениям ЕГРН
- обозначение характерных точек границ публичного сервитута

Масштаб 1:2000

Схема расположения листов

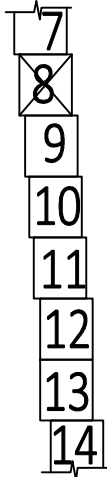


Система координат: МСК-34, зона 1  
Лист 8

Схема расположения границ публичного сервитута



Волгоградская область  
Ольховский муниципальный район  
Рыбинское сельское поселение


Используемые условные знаки и обозначения:

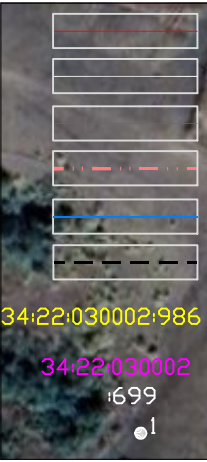

- проектная граница публичного сервитута
- граница земельного участка по сведениям ЕГРН
- граница кадастрового квартала по сведениям ЕГРН
- граница сельского поселения
- проектное местоположение инженерного сооружения
- существующая часть границы земельного участка, сведения о которой не достаточны для определения ее местоположения
- номер земельного участка по сведениям ЕГРН в отношении которого испрашивается публичный сервитут
- номер кадастрового квартала по сведениям ЕГРН
- номер земельного участка по сведениям ЕГРН
- обозначение характерных точек границ публичного сервитута

Масштаб 1:2000

Схема расположения листов

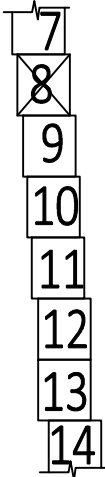


Система координат: МСК-34, зона 1  
Лист 9



## Схема расположения границ публичного сервитута




**Используемые условные знаки и обозначения:**

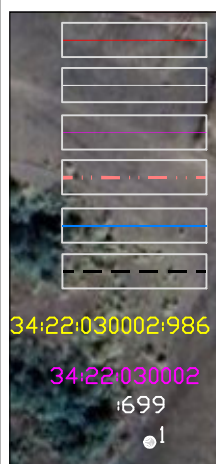

- проектная граница публичного сервитута
- граница земельного участка по сведениям ЕГРН
- граница кадастрового квартала по сведениям ЕГРН
- граница сельского поселения
- проектное местоположение инженерного сооружения
- существующая часть границы земельного участка, сведения о которой не достаточны для определения ее местоположения
- номер земельного участка по сведениям ЕГРН в отношении которого испрашивается публичный сервитут
- номер кадастрового квартала по сведениям ЕГРН
- номер земельного участка по сведениям ЕГРН
- обозначение характерных точек границ публичного сервитута

**Масштаб 1:2000**

Схема расположения  
ЛИСТОВ

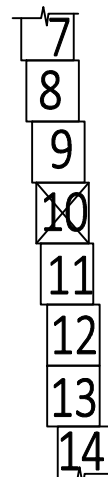

Система координат: МСК-34, зона 1  
Лист 10

## Схема расположения границ публичного сервитута





Используемые условные знаки и обозначения:

Масштаб 1:2000

Схема расположения  
ЛИСТОВ

Система координат: МСК-34, зона 1  
Лист 11

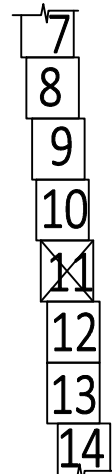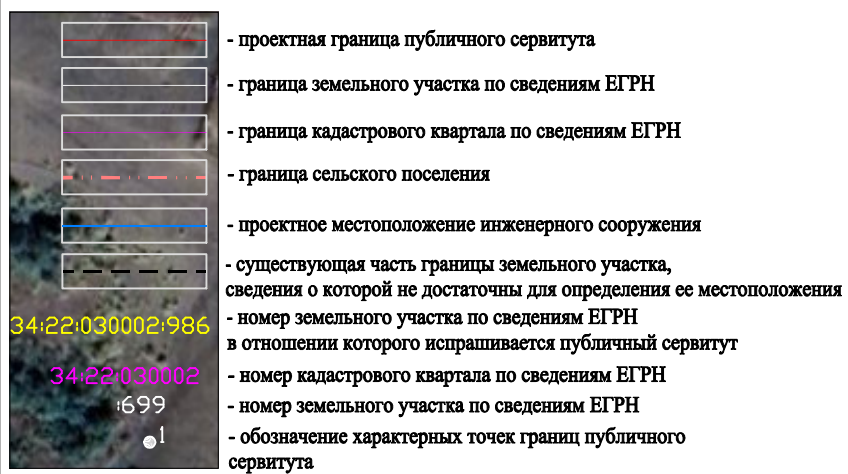




## Схема расположения границ публичного сервитута




**Используемые условные знаки и обозначения:**

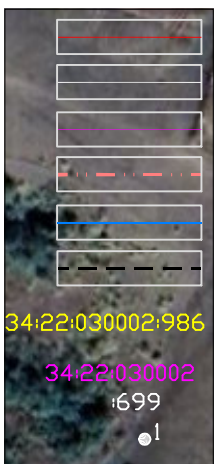

- проектная граница публичного сервитута
- граница земельного участка по сведениям ЕГРН
- граница кадастрового квартала по сведениям ЕГРН
- граница сельского поселения
- проектное местоположение инженерного сооружения
- существующая часть границы земельного участка, сведения о которой не достаточны для определения ее местоположения
- номер земельного участка по сведениям ЕГРН в отношении которого испрашивается публичный сервитут
- номер кадастрового квартала по сведениям ЕГРН
- номер земельного участка по сведениям ЕГРН
- обозначение характерных точек границ публичного сервитута

**Масштаб 1:2000**

Схема расположения  
листов

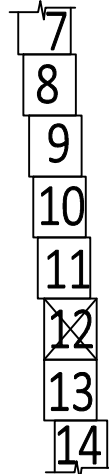

Система координат: МСК-34, зона 1  
Лист 12

## Схема расположения границ публичного сервитута



**Используемые условные знаки и обозначения:**

**Масштаб 1:2000**

Схема расположения  
листов

Система координат: МСК-34, зона 1  
Лист 13



- проектная граница публичного сервитута
- граница земельного участка по сведениям ЕГРН
- граница кадастрового квартала по сведениям ЕГРН
- граница сельского поселения
- проектное местоположение инженерного сооружения
- существующая часть границы земельного участка, сведения о которой не достаточны для определения ее местоположения
- номер земельного участка по сведениям ЕГРН в отношении которого испрашивается публичный сервитут
- номер кадастрового квартала по сведениям ЕГРН
- номер земельного участка по сведениям ЕГРН
- обозначение характерных точек границ публичного сервитута


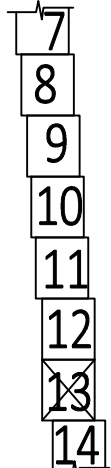




Схема расположения границ публичного сервитута




Используемые условные знаки и обозначения:

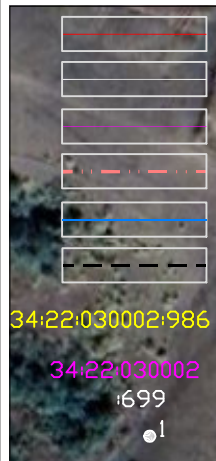

- проектная граница публичного сервитута
- граница земельного участка по сведениям ЕГРН
- граница кадастрового квартала по сведениям ЕГРН
- граница сельского поселения
- проектное местоположение инженерного сооружения
- существующая часть границы земельного участка, сведения о которой не достаточны для определения ее местоположения
- номер земельного участка по сведениям ЕГРН в отношении которого испрашивается публичный сервитут
- номер кадастрового квартала по сведениям ЕГРН
- номер земельного участка по сведениям ЕГРН
- обозначение характерных точек границ публичного сервитута


Масштаб 1:2000

Схема расположения листов

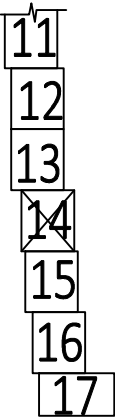

Система координат: МСК-34, зона 1  
Лист 14

## Схема расположения границ публичного сервитута

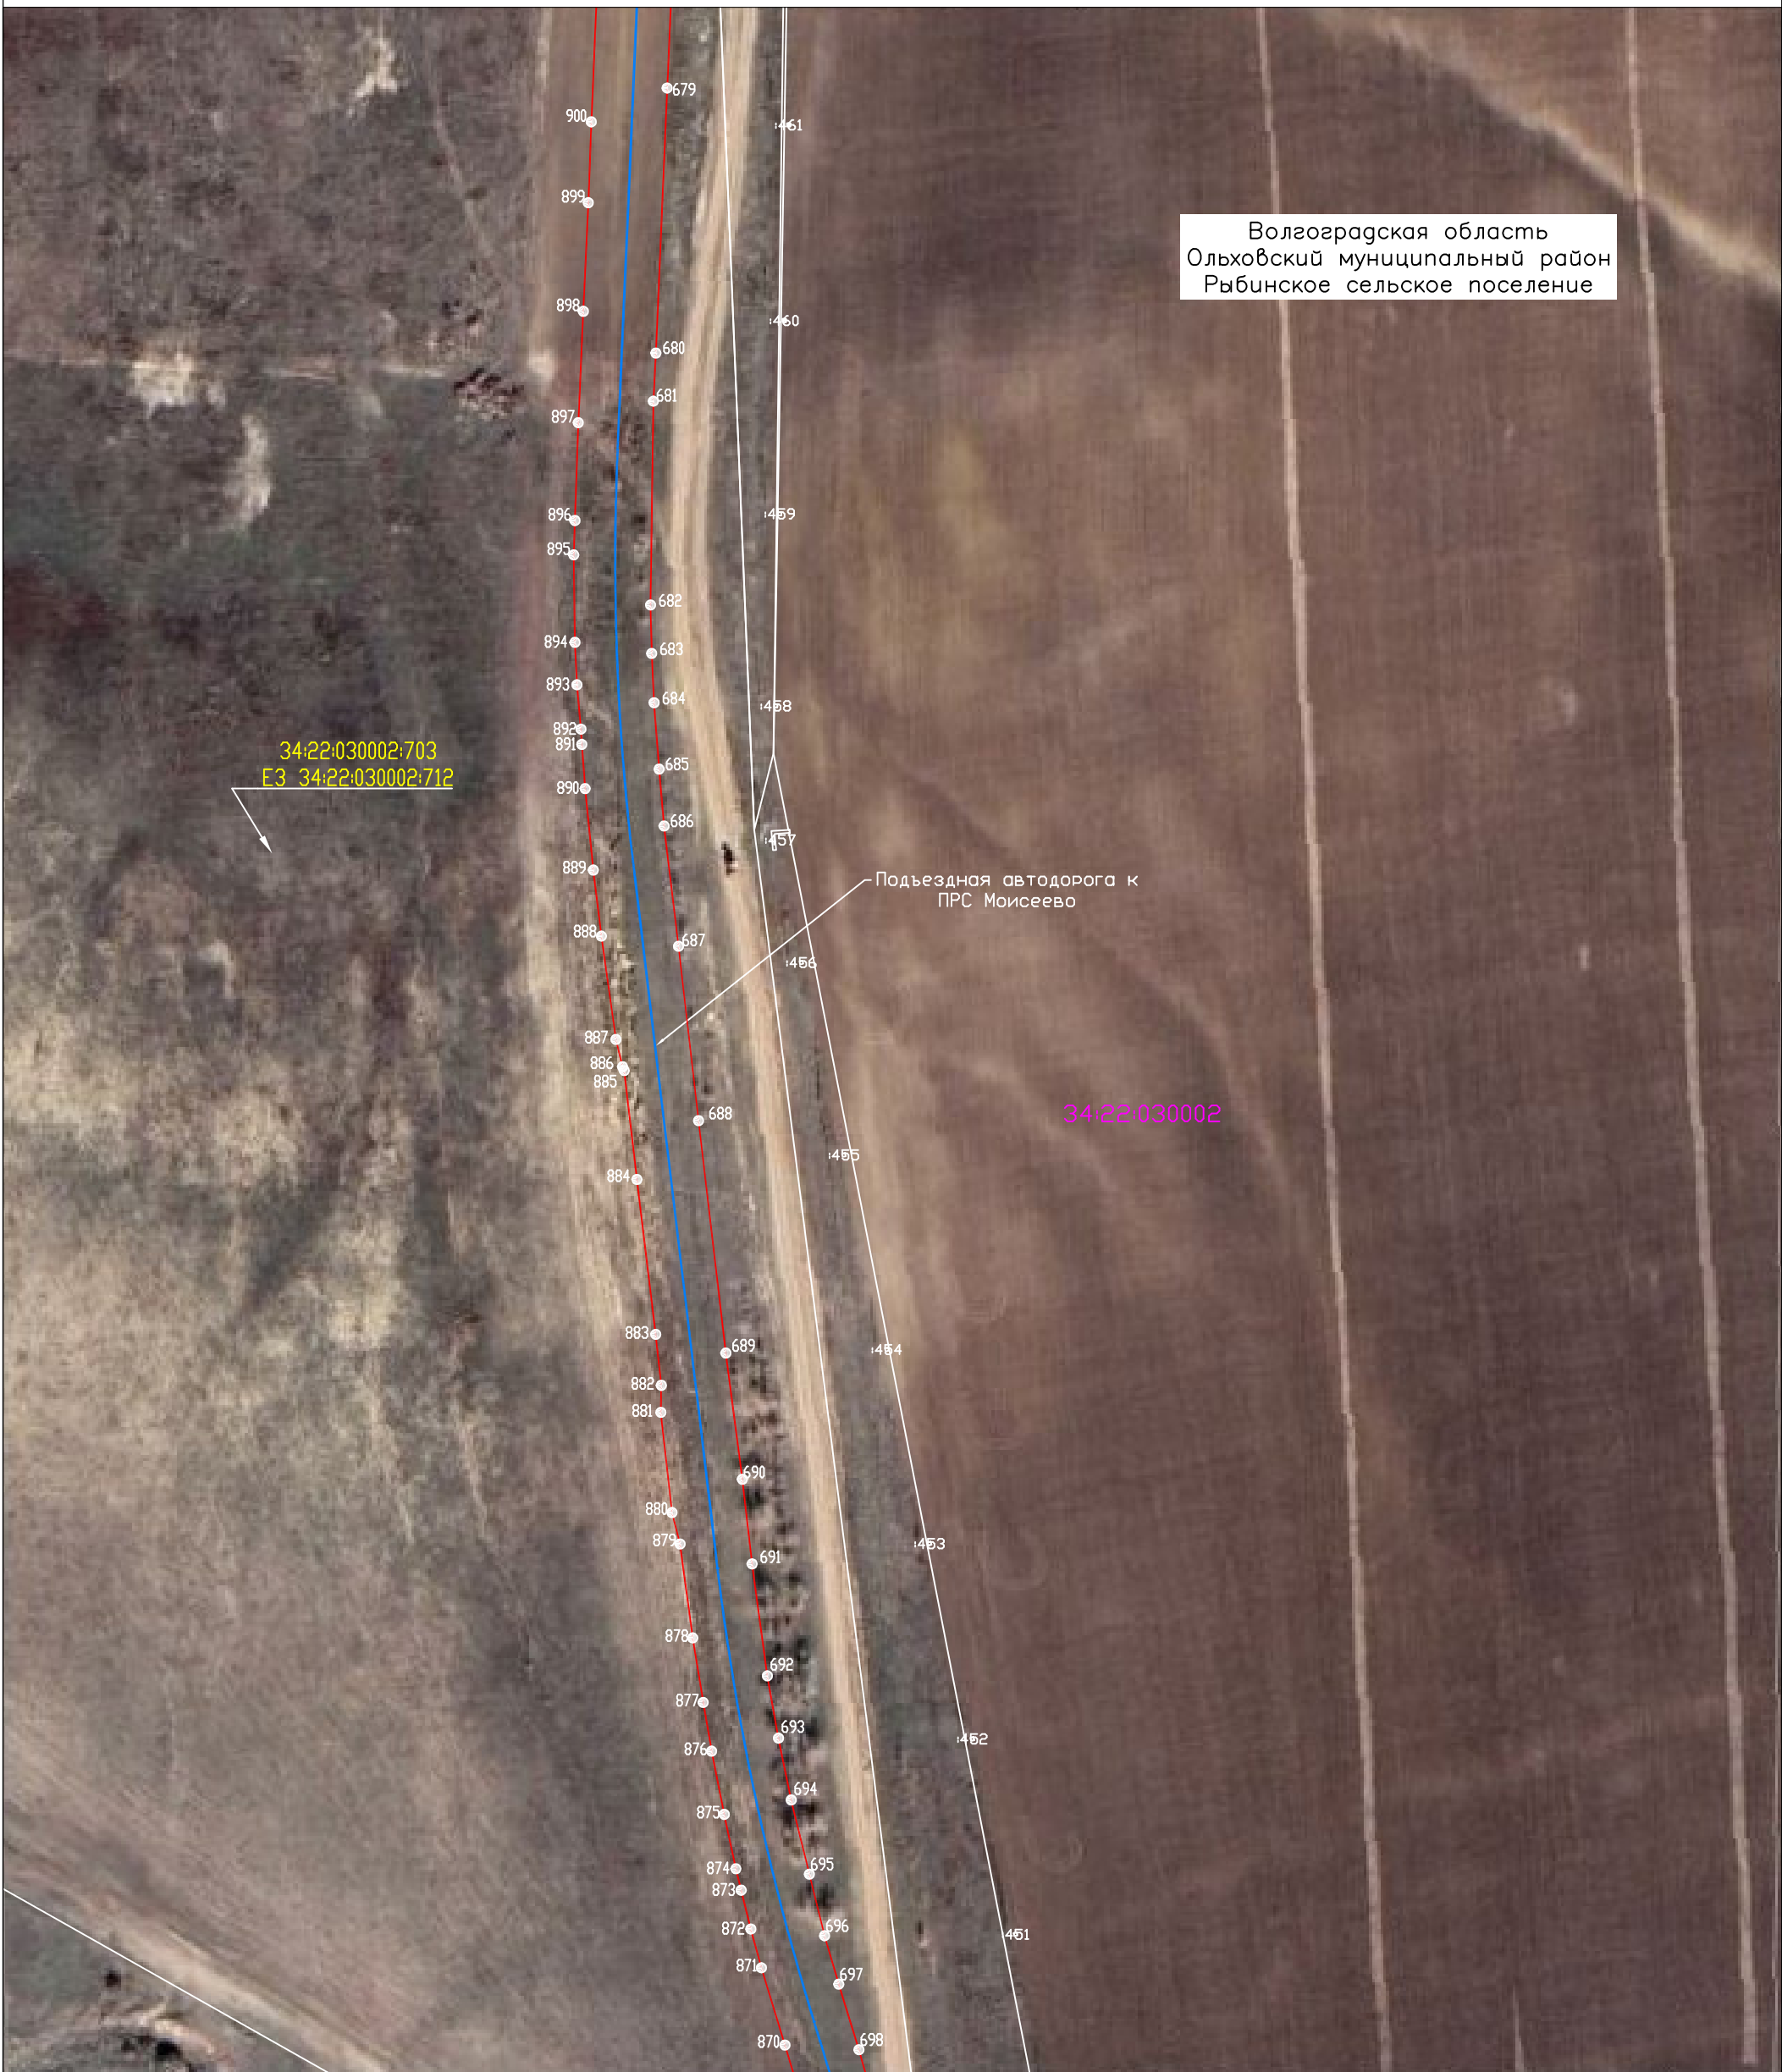


**Используемые условные знаки и обозначения:**

Масштаб 1:2000

### Схема расположения листов

Система координат: МСК-34, зона 1  
Лист 15

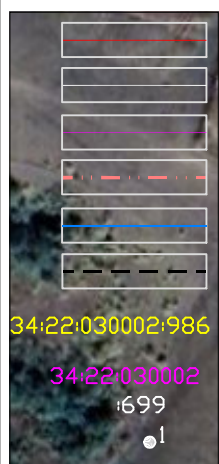

- проектная граница публичного сервитута
- граница земельного участка по сведениям ЕГРН
- граница кадастрового квартала по сведениям ЕГРН
- граница сельского поселения
- проектное местоположение инженерного сооружения
- существующая часть границы земельного участка, сведения о которой не достаточны для определения ее местоположения
- номер земельного участка по сведениям ЕГРН в отношении которого испрашивается публичный сервитут
- номер кадастрового квартала по сведениям ЕГРН
- номер земельного участка по сведениям ЕГРН
- обозначение характерных точек границ публичного сервитута


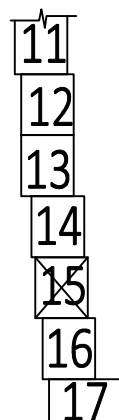




Схема расположения границ публичного сервитута




Используемые условные знаки и обозначения:

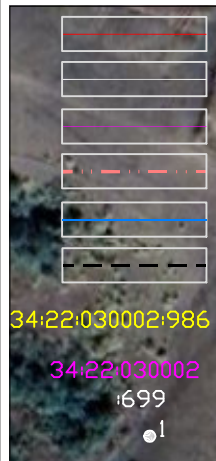

- проектная граница публичного сервитута
- граница земельного участка по сведениям ЕГРН
- граница кадастрового квартала по сведениям ЕГРН
- граница сельского поселения
- проектное местоположение инженерного сооружения
- существующая часть границы земельного участка, сведения о которой не достаточны для определения ее местоположения
- номер земельного участка по сведениям ЕГРН в отношении которого испрашивается публичный сервитут
- номер кадастрового квартала по сведениям ЕГРН
- номер земельного участка по сведениям ЕГРН
- обозначение характерных точек границ публичного сервитута

Масштаб 1:2000

Схема расположения листов

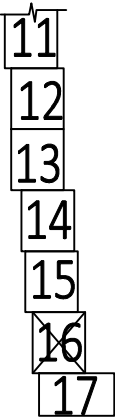

Система координат: МСК-34, зона 1  
Лист 16

Волгоградская область  
Ольховский муниципальный район  
Рыбинское сельское поселение  
с. Рыбинка

34:22:030002

34:22:030001

34:22:060204:1181(3)

34:22:030002:432  
ЕЗ 34:22:030002:620

Подъездная автодорога к  
ПРС Моисеево

1487

1488

1484

1483


1738(1)

1739(2)


177(2)

1204

1263

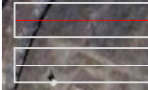

- проектная граница публичного сервитута
- граница земельного участка по сведениям ЕГРН
- граница кадастрового квартала по сведениям ЕГРН
- граница сельского поселения
- проектное местоположение инженерного сооружения
- существующая часть границы земельного участка, сведения о которой не достаточны для определения ее местоположения

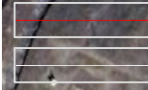

- проектная граница публичного сервитута
- граница земельного участка по сведениям ЕГРН
- граница кадастрового квартала по сведениям ЕГРН
- граница сельского поселения
- проектное местоположение инженерного сооружения
- существующая часть границы земельного участка, сведения о которой не достаточны для определения ее местоположения

Используемые условные знаки и обозначения: Масштаб 1:2000 Схема расположения листов Система координат: МСК-34, зона 1  
Лист 17

Используемые условные знаки и обозначения: Масштаб 1:2000 Схема расположения листов Система координат: МСК-34, зона 1  
Лист 17

Используемые условные знаки и обозначения: Масштаб 1:2000 Схема расположения листов Система координат: МСК-34, зона 1  
Лист 17


<ul style="list-style-type: none"> <li>- проектная граница публичного сервитута</li> <li>- граница земельного участка по сведениям ЕГРН</li> <li>- граница кадастрового квартала по сведениям ЕГРН</li> <li>- граница сельского поселения</li> <li>- проектное местоположение инженерного сооружения</li> </ul>		<ul style="list-style-type: none"> <li>- номер земельного участка по сведениям ЕГРН в отношении которого испрашивается публичный сервитут</li> <li>- номер кадастрового квартала по сведениям ЕГРН</li> <li>- номер земельного участка по сведениям ЕГРН</li> <li>- обозначение характерных точек границ публичного сервитута</li> </ul>	<div>14</div> <div>15</div> <div>16</div> <div>17</div>
---	---	--	---



Схема расположения границ публичного сервитута



Волгоградская область  
Ольховский муниципальный район  
Гусевское сельское поселение

Волгоградская область  
Ольховский муниципальный район  
Гусевское сельское поселение  
х. Гусевка


Используемые условные знаки и обозначения:

- проектная граница публичного сервитута
- граница земельного участка по сведениям ЕГРН
- граница кадастрового квартала по сведениям ЕГРН
- граница сельского поселения
- проектное местоположение инженерного сооружения
- существующая часть границы земельного участка, сведения о которой не достаточны для определения ее местоположения



- номер земельного участка по сведениям ЕГРН в отношении которого испрашивается публичный сервитут
- номер кадастрового квартала по сведениям ЕГРН
- номер земельного участка по сведениям ЕГРН
- обозначение характерных точек границ публичного сервитута

Масштаб 1:2000

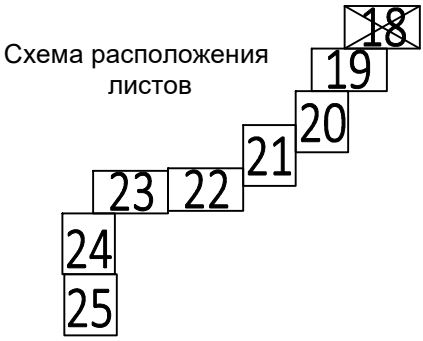

Система координат: МСК-34, зона 1  
Лист 18

Схема расположения границ публичного сервитута



Волгоградская область  
Ольховский муниципальный район  
Гусевское сельское поселение

34:22:040005

Подъездная автодорога к  
кранам и КП ТМ

Используемые условные знаки и обозначения:

- проектная граница публичного сервитута
- граница земельного участка по сведениям ЕГРН
- граница кадастрового квартала по сведениям ЕГРН
- граница сельского поселения
- проектное местоположение инженерного сооружения
- существующая часть границы земельного участка, сведения о которой не достаточны для определения ее местоположения



- номер земельного участка по сведениям ЕГРН в отношении которого испрашивается публичный сервитут
- номер кадастрового квартала по сведениям ЕГРН
- номер земельного участка по сведениям ЕГРН
- обозначение характерных точек границ публичного сервитута

Масштаб 1:2000

Схема расположения  
листов



Система координат: МСК-34, зона 1  
Лист 19




## Схема расположения границ публичного сервитута



**Используемые условные знаки и обозначения:**

**Масштаб 1:2000**

Система координат: МСК-34, зона 1  
Лист 20

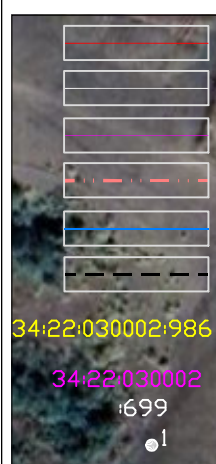

- проектная граница публичного сервитута
- граница земельного участка по сведениям ЕГРН
- граница кадастрового квартала по сведениям ЕГРН
- граница сельского поселения
- проектное местоположение инженерного сооружения
- существующая часть границы земельного участка, сведения о которой не достаточны для определения ее местоположения
- номер земельного участка по сведениям ЕГРН в отношении которого испрашивается публичный сервитут
- номер кадастрового квартала по сведениям ЕГРН
- номер земельного участка по сведениям ЕГРН
- обозначение характерных точек границ публичного сервитута

### Схема расположения ЛИСТОВ




Схема расположения границ публичного сервитута



Используемые условные знаки и обозначения:

Масштаб 1:2000

Система координат: МСК-34, зона 1  
Лист 21

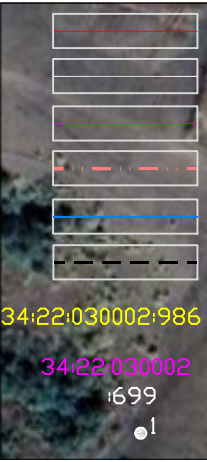

- проектная граница публичного сервитута
- граница земельного участка по сведениям ЕГРН
- граница кадастрового квартала по сведениям ЕГРН
- граница сельского поселения
- проектное местоположение инженерного сооружения
- существующая часть границы земельного участка, сведения о которой не достаточны для определения ее местоположения
- номер земельного участка по сведениям ЕГРН в отношении которого испрашивается публичный сервитут
- номер кадастрового квартала по сведениям ЕГРН
- номер земельного участка по сведениям ЕГРН
- обозначение характерных точек границ публичного сервитута





Схема расположения границ публичного сервитута



Используемые условные знаки и обозначения:




- проектная граница публичного сервитута
- граница земельного участка по сведениям ЕГРН
- граница кадастрового квартала по сведениям ЕГРН
- граница сельского поселения
- проектное местоположение инженерного сооружения
- существующая часть границы земельного участка, сведения о которой не достаточны для определения ее местоположения



- номер земельного участка по сведениям ЕГРН в отношении которого испрашивается публичный сервитут
- номер кадастрового квартала по сведениям ЕГРН
- номер земельного участка по сведениям ЕГРН
- обозначение характерных точек границ публичного сервитута

Масштаб 1:2000

Схема расположения  
листов

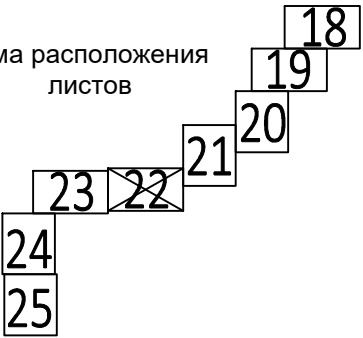

Система координат: МСК-34, зона 1  
Лист 22

Схема расположения границ публичного сервитута



Используемые условные знаки и обозначения:

- проектная граница публичного сервитута
- граница земельного участка по сведениям ЕГРН
- граница кадастрового квартала по сведениям ЕГРН
- граница сельского поселения
- проектное местоположение инженерного сооружения
- существующая часть границы земельного участка, сведения о которой не достаточны для определения ее местоположения



- номер земельного участка по сведениям ЕГРН в отношении которого испрашивается публичный сервитут
- номер кадастрового квартала по сведениям ЕГРН
- номер земельного участка по сведениям ЕГРН
- обозначение характерных точек границ публичного сервитута

Масштаб 1:2000

Схема расположения листов



Система координат: МСК-34, зона 1  
Лист 23




## Схема расположения границ публичного сервитута



**Используемые условные знаки и обозначения:**

Масштаб 1:2000

Система координат: МСК-34, зона 1  
Лист 24

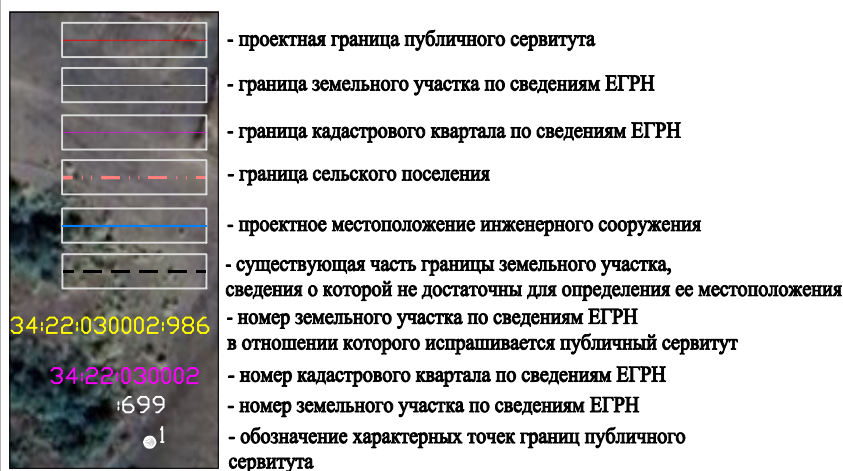

### Схема расположения листов






Схема расположения границ публичного сервитута



Используемые условные знаки и обозначения:

Масштаб 1:2000

Система координат: МСК-34, зона 1  
Лист 25

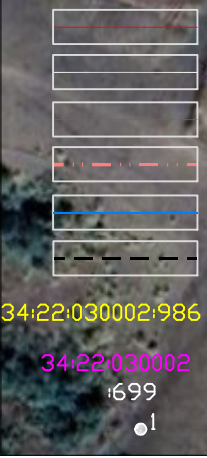


- проектная граница публичного сервитута
- граница земельного участка по сведениям ЕГРН
- граница кадастрового квартала по сведениям ЕГРН
- граница сельского поселения
- проектное местоположение инженерного сооружения
- существующая часть границы земельного участка, сведения о которой не достаточны для определения ее местоположения
- номер земельного участка по сведениям ЕГРН в отношении которого испрашивается публичный сервитут
- номер кадастрового квартала по сведениям ЕГРН
- номер земельного участка по сведениям ЕГРН
- обозначение характерных точек границ публичного сервитута

Схема расположения листов





Схема расположения границ публичного сервитута

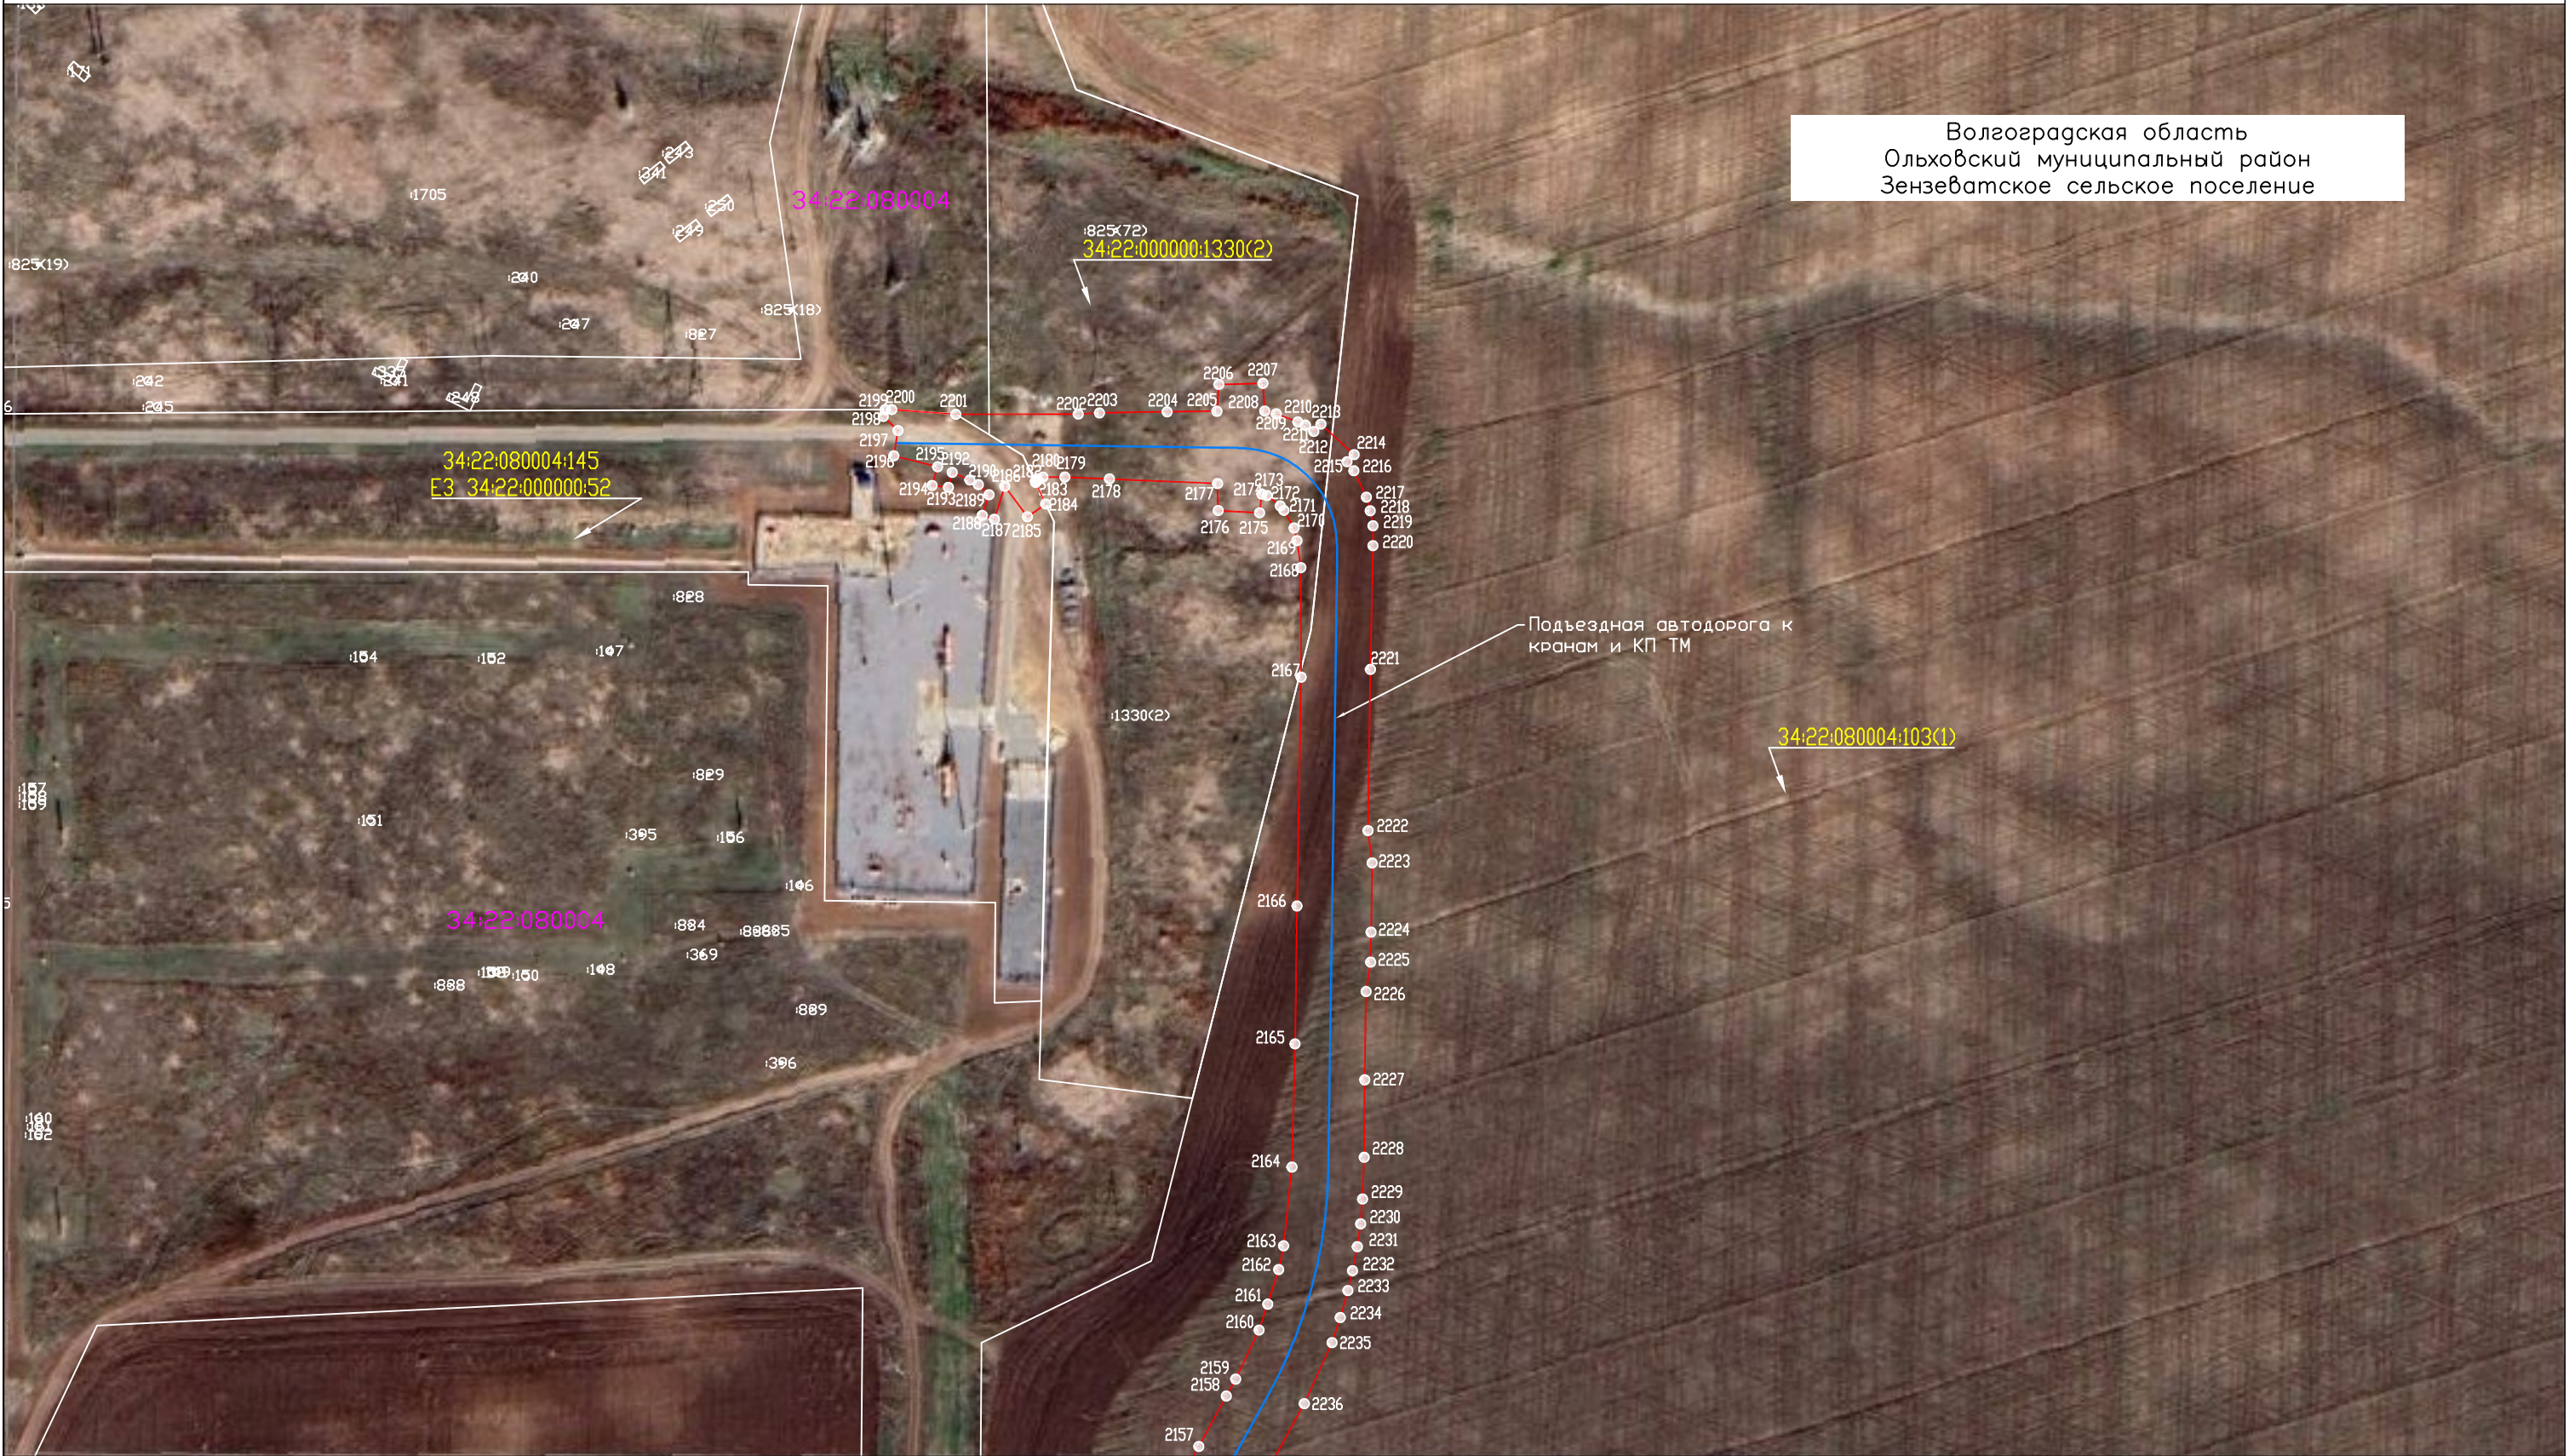

Используемые условные знаки и обозначения:

- проектная граница публичного сервитута
- граница земельного участка по сведениям ЕГРН
- граница кадастрового квартала по сведениям ЕГРН
- граница сельского поселения
- проектное местоположение инженерного сооружения
- существующая часть границы земельного участка, сведения о которой не достаточны для определения ее местоположения



- номер земельного участка по сведениям ЕГРН в отношении которого испрашивается публичный сервитут
- номер кадастрового квартала по сведениям ЕГРН
- номер земельного участка по сведениям ЕГРН
- обозначение характерных точек границ публичного сервитута

Масштаб 1:2000


Схема расположения листов



Система координат: МСК-34, зона 1  
Лист 26



Схема расположения границ публичного сервитута

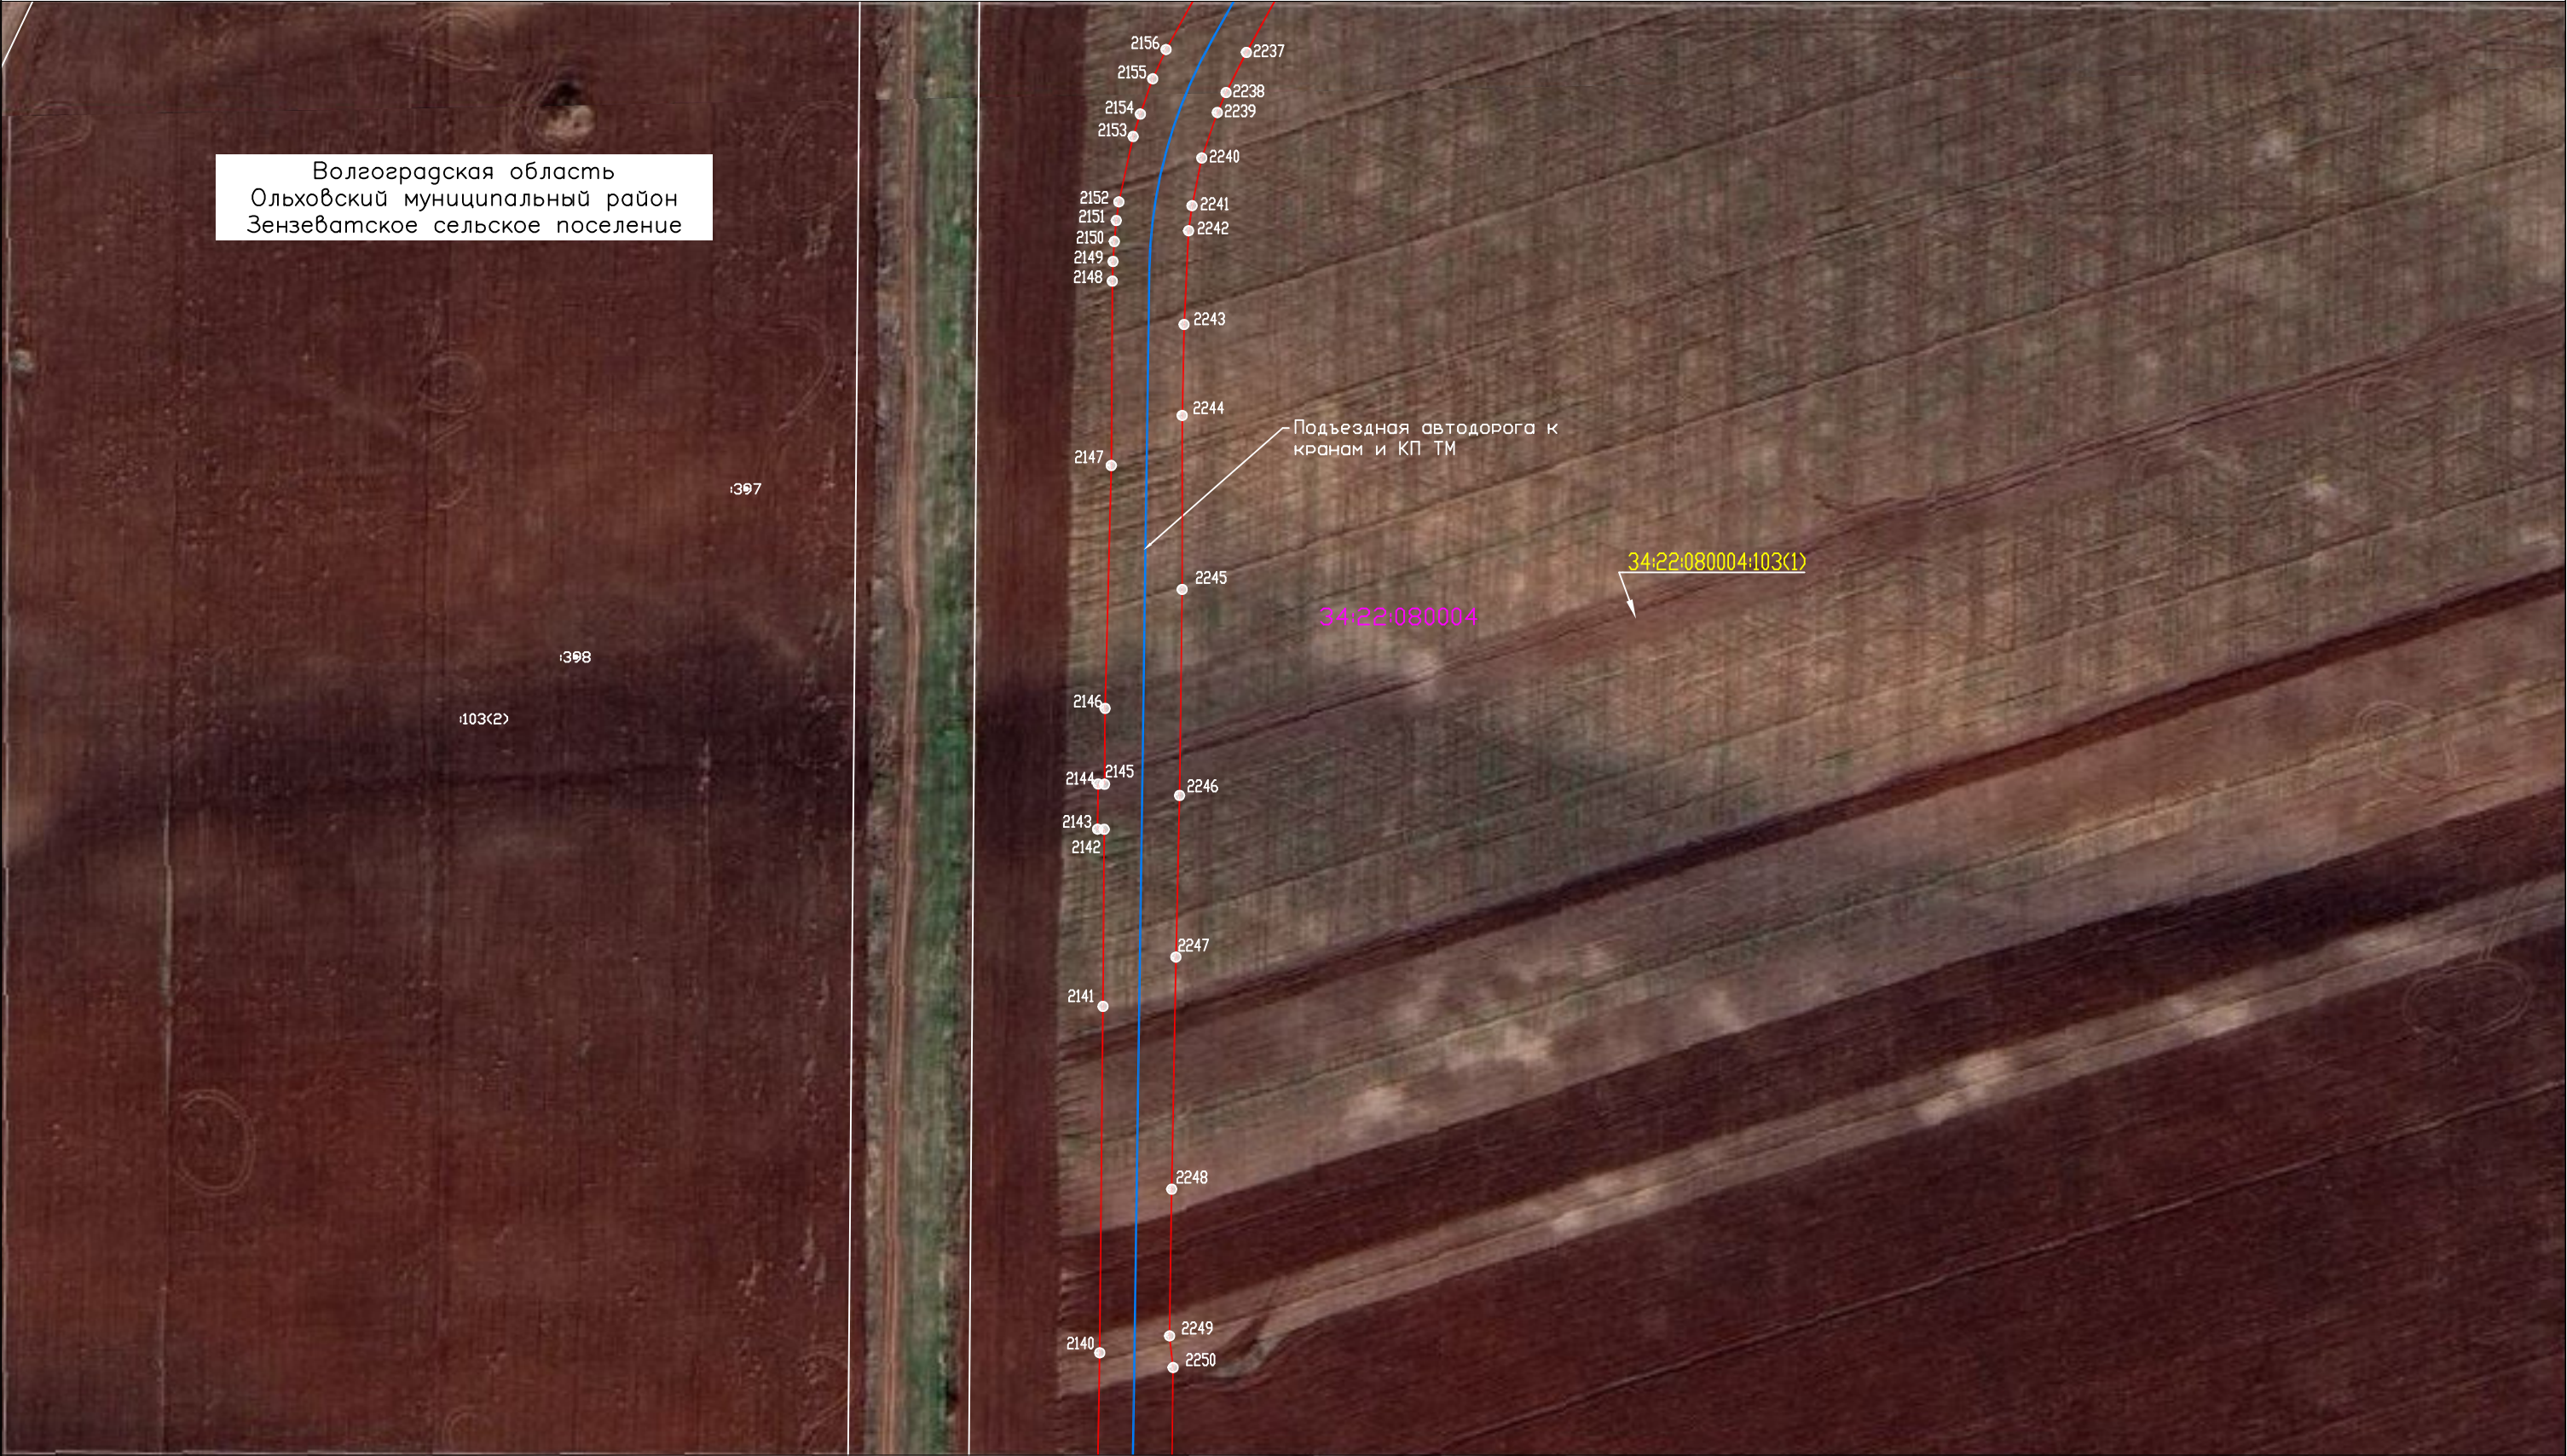

Используемые условные знаки и обозначения:

- проектная граница публичного сервитута
- граница земельного участка по сведениям ЕГРН
- граница кадастрового квартала по сведениям ЕГРН
- граница сельского поселения
- проектное местоположение инженерного сооружения
- существующая часть границы земельного участка, сведения о которой не достаточны для определения ее местоположения

- номер земельного участка по сведениям ЕГРН в отношении которого испрашивается публичный сервитут
- номер кадастрового квартала по сведениям ЕГРН
- номер земельного участка по сведениям ЕГРН
- обозначение характерных точек границ публичного сервитута

Масштаб 1:2000


Схема расположения листов

26
27
28

Система координат: МСК-34, зона 1  
Лист 27



### Схема расположения границ публичного сервитута

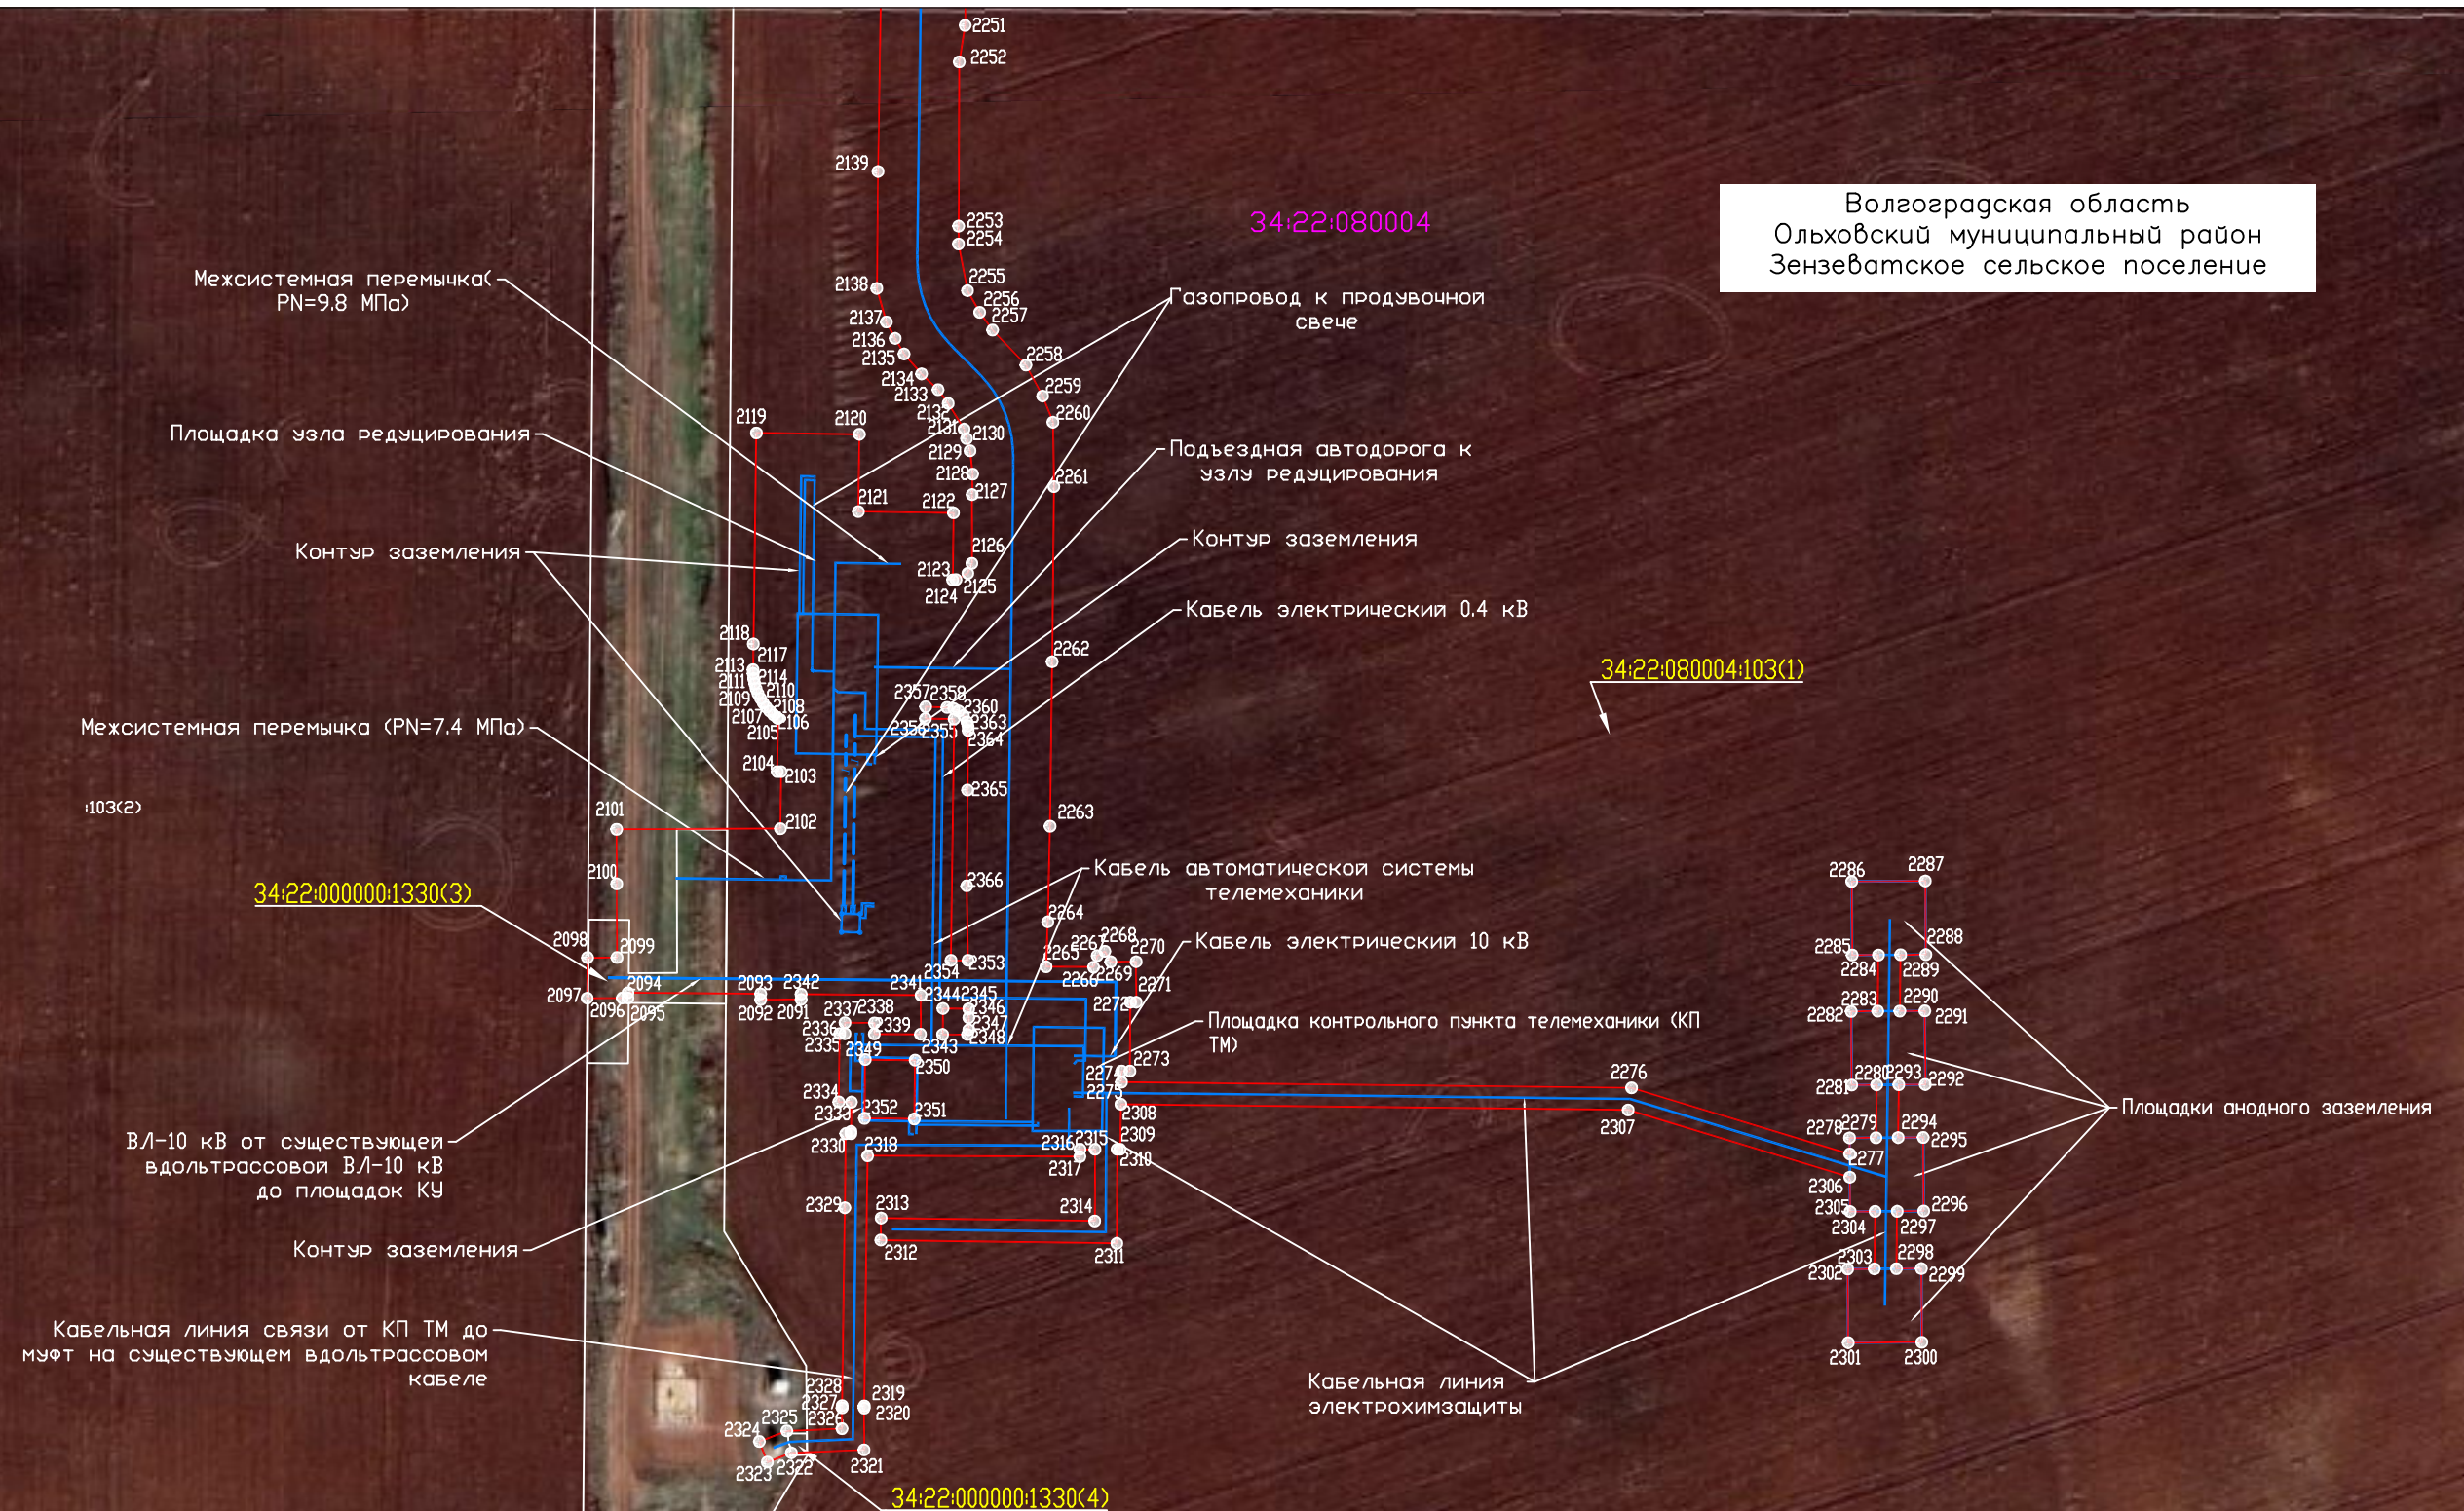

Используемые условные знаки и обозначения:

**Масштаб 1:2000**

Система координат: МСК-34, зона 1  
Лист 28



- проектная граница публичного сервитута
- граница земельного участка по сведениям ЕГРН
- граница кадастрового квартала по сведениям ЕГРН
- граница сельского поселения
- проектное местоположение инженерного сооружения
- существующая часть границы земельного участка, сведения о которой не достаточны для определения ее местоположения



- номер земельного участка по сведениям ЕГРН в отношении которого испрашивается публичный сервитут
- номер кадастрового квартала по сведениям ЕГРН
- номер земельного участка по сведениям ЕГРН
- обозначение характерных точек границ публичного сервитута

### Схема расположения листов

